

ПЛАН
земельної ділянки



Додаток до рішення міської ради
№ _____ від "___" _____ 202__ р.

Кадастровий номер: 0710100000:22:025:0104

Місце розташування: м. Луцьк, вул. захисників України, 11 (вул. Наливайка)

Землекористувач: Приватне акціонерне товариство "Корпорація "Аверс"

Ситуаційний план

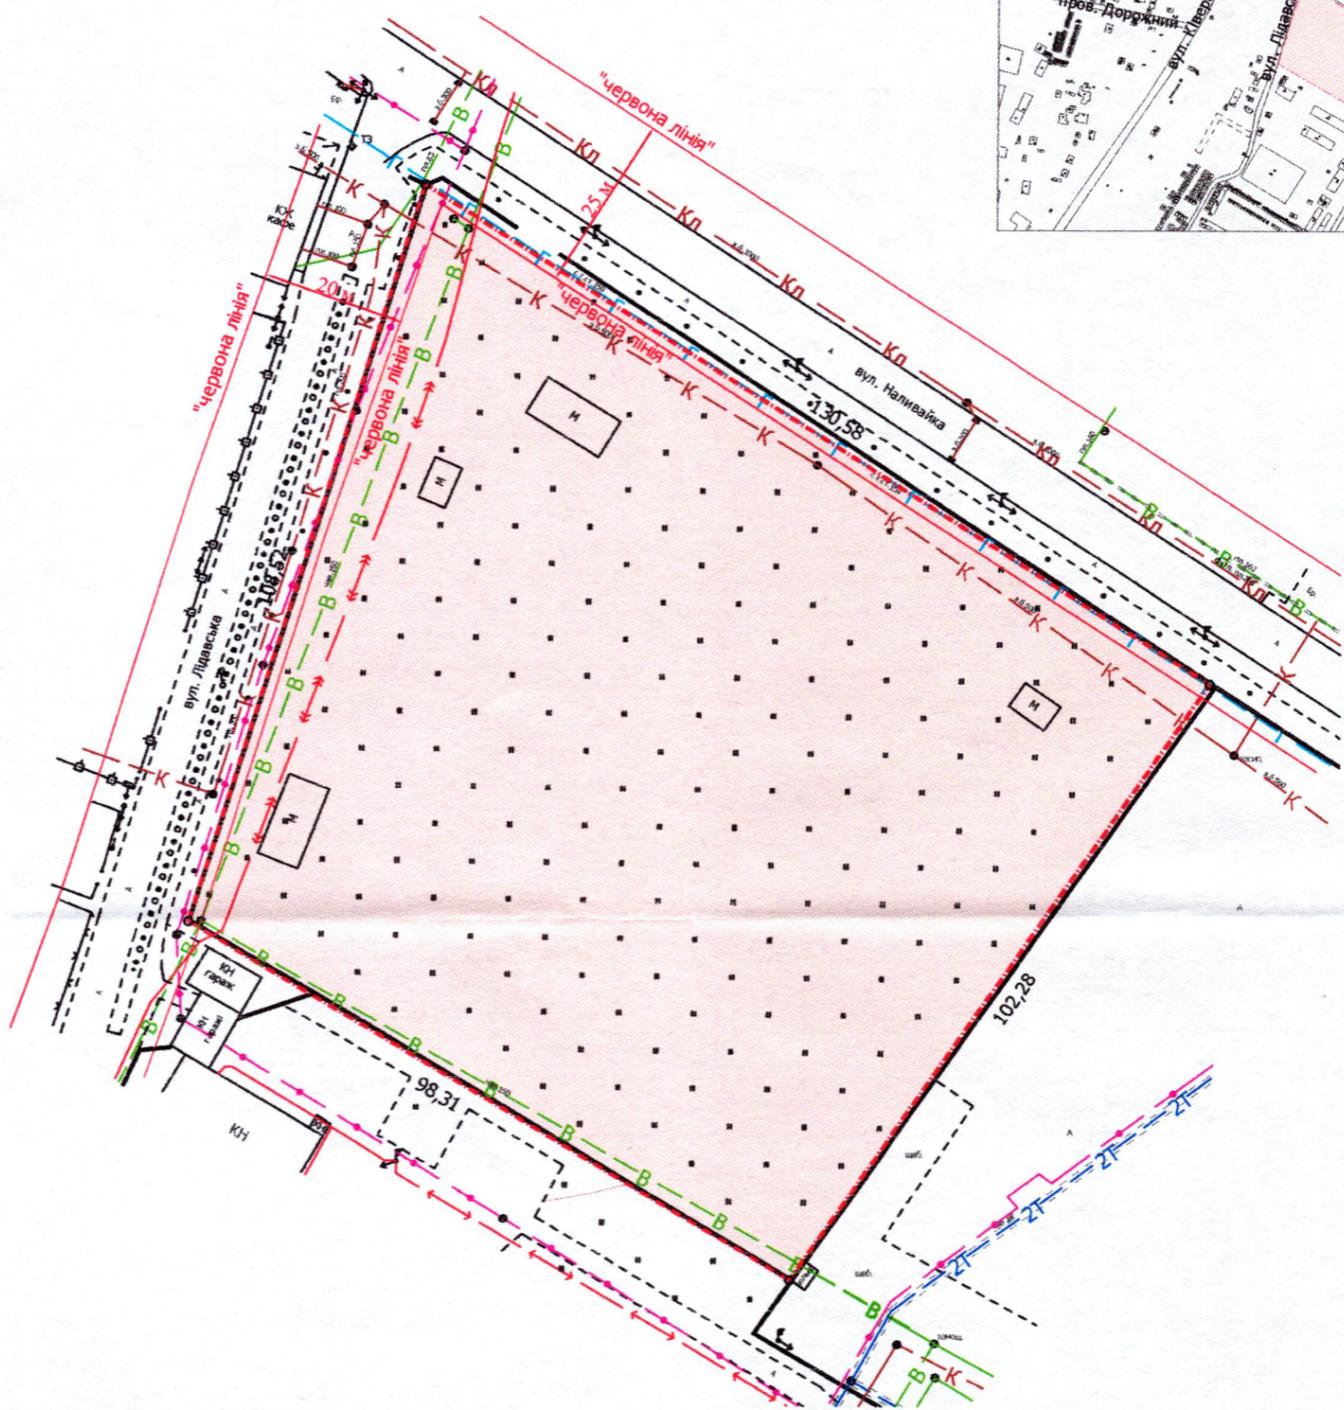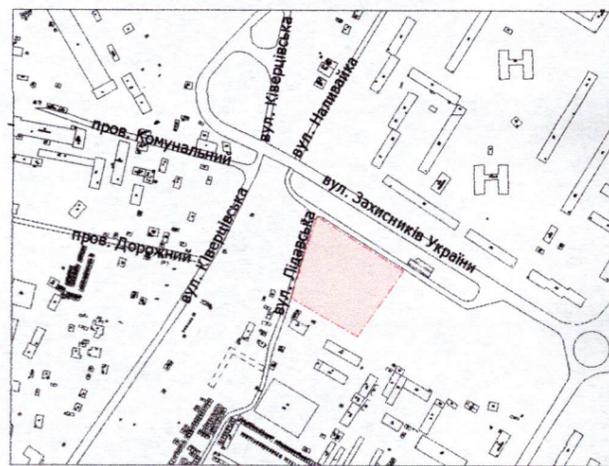

УМОВНІ ПОЗНАЧЕННЯ

1,1865 га

— земельна ділянка Приватного акціонерного товариства "Корпорація "Аверс", право постійного користування на яку зареєстровано в Державному реєстрі речових прав на нерухоме майно 05.10.2021, номер запису про інше речове право: 44360301 для будівництва та обслуговування інших будівель громадської забудови (03.15)

СЕКРЕТАР МІСЬКОЇ РАДИ _____ Юрій БЕЗПЯТКО

Директор <i>Завадський В.М.</i>	Завадський В.М.	Масштаб 1: 1000	
Перевірив <i>Завадський В.М.</i>	Завадський В.М.		
Виконав <i>Кунці О.Ю.</i>	Кунці О.Ю.	Площа земельної ділянки (га)	З них в постійному користуванні
		1,1865	1,1865