

ПЛАН
земельної ділянки

Кадастровий номер: 0721882700:03:001:0072

Місце розташування:

Волинська область, Луцький район, с. Кульчин


Власник: громадянка Расюн Юлія Сергіївна

Додаток до рішення міської ради
№ _____ від "___" _____ 202__ р.

Ситуаційна схема



— межа с. Кульчин

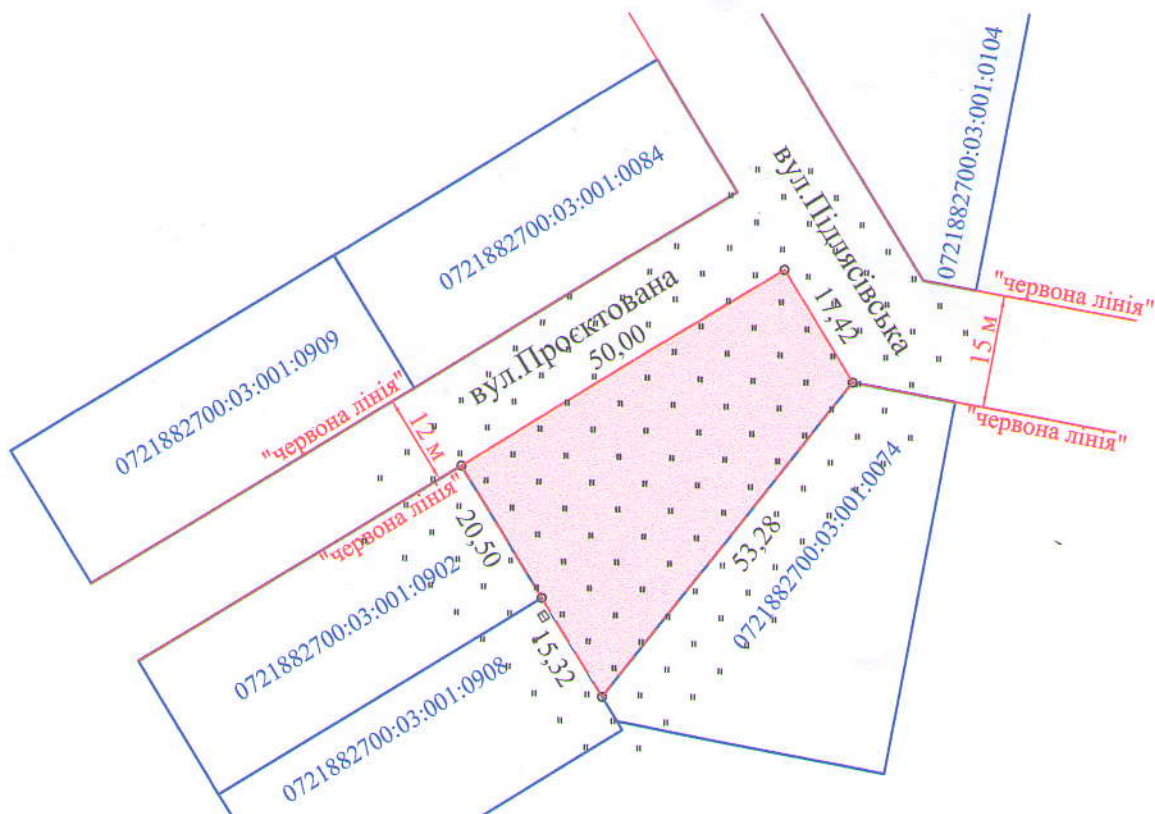

УМОВНІ ПОЗНАЧЕННЯ

0,1331 га — земельна ділянка гр. Расюн Ю.С., цільове призначення якої змінюється з "для ведення особистого селянського господарства" (01.03) на "для будівництва і обслуговування житлового будинку, господарських будівель і споруд (присадибна ділянка)" (02.01)

СЕКРЕТАР МІСЬКОЇ РАДИ

Катерина ШКЛЬОДА

	Підприємство	А.М. Труш	Масштаб 1: 1000	
	СЕРТИФІКОВАНИЙ ІНЖЕНЕР-ЗАКЛАСНИК ЗЕМЛЕВПОРЯДКОВАНИЙ	А.М. Труш		
	ТРУЩ Анатолій Миколайович № 014911	А.М. Труш		
Оформлена особою-підприємцем Трущ Анатолій Миколайович			Площа земельної ділянки (га)	З них у власності (змiна цiльового)
			0,1331	0,1331