



ПЛАН
земельної ділянки
Кадастровий номер: 0721882703:02:001:0965
Місце розташування: с. Кульчин Луцького району Волинської області
Власник: Дубенська Наталія Віталіївна

Додаток до рішення міської ради
№ _____ від "___" _____ 20__ р.

Ситуаційна схема

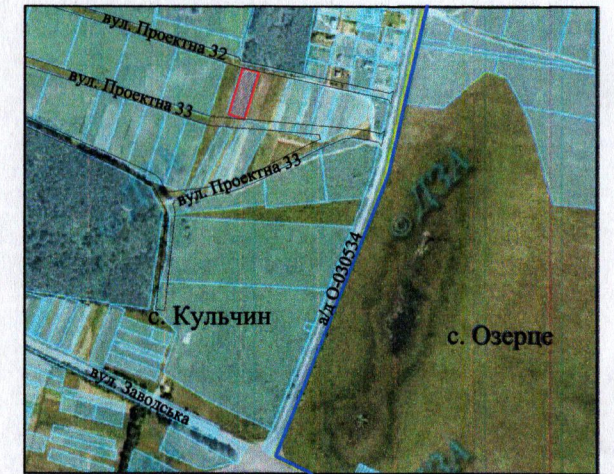

— - межа с. Кульчин, с. Озерце

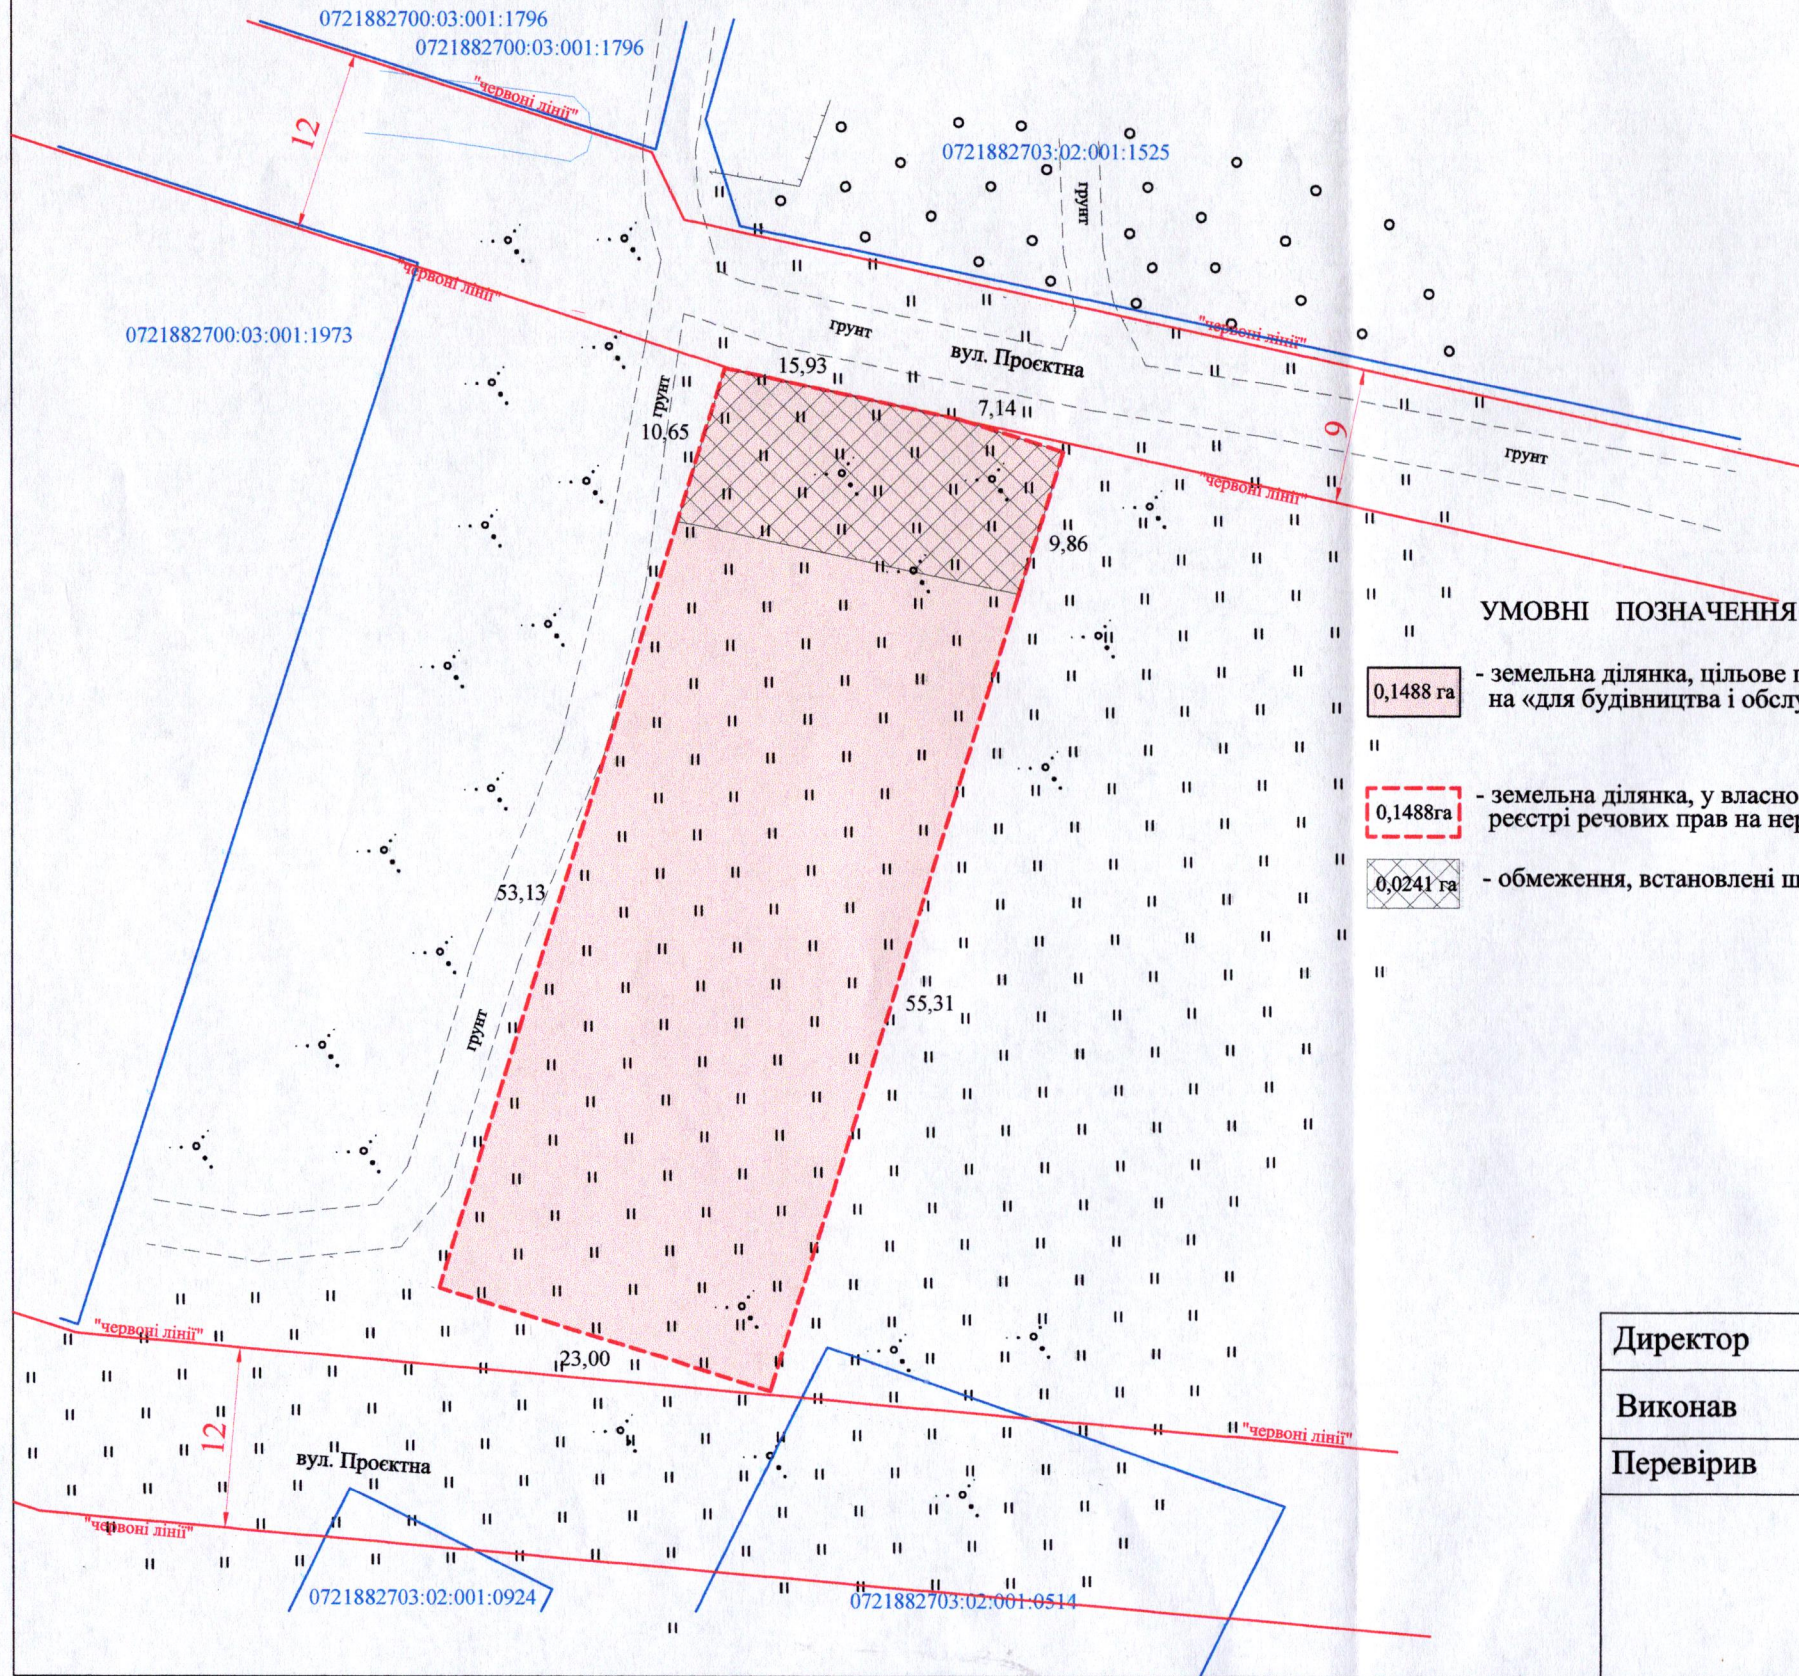

УМОВНІ ПОЗНАЧЕННЯ

- 0,1488 га - земельна ділянка, цільове призначення якої змінюється з «для ведення особистого селянського господарства - 01.03» на «для будівництва і обслуговування житлового будинку, господарських будівель і споруд - 02.01»
- 0,1488га - земельна ділянка, у власності гр. Дубенської Н.В. (право власності зареєстровано в Державному реєстрі речових прав на нерухоме майно від 16.10.2024, номер запису про право власності: 57138425)
- 0,0241 га - обмеження, встановлені щодо використання земельної ділянки [території в зелених лініях (06.01.2)]

СЕКРЕТАР МІСЬКОЇ РАДИ _____ Катерина ШКЛЬОДА

Директор	Маїло Л.Ф.		Масштаб 1: 500	
Виконав	Дуда Р.М.		Площа земельної ділянки (га)	3 них
Перевірів	Калачинська О.В.			власність (змiна цiльового призначення) (га)
ТЗОВ "ОЛДІ"			0,1488 га	0,1488 га