

ПЛАН
земельної ділянки

Кадастровий номер: 0721882700:03:001:0101

Місце розташування:

Волинська область, Луцький район, с. Кульчин


Власник: громадянка Зуйко Ірина Іванівна

Додаток до рішення міської ради
№ _____ від "___" _____ 202__ р.

Ситуаційна схема



— межа с. Кульчин

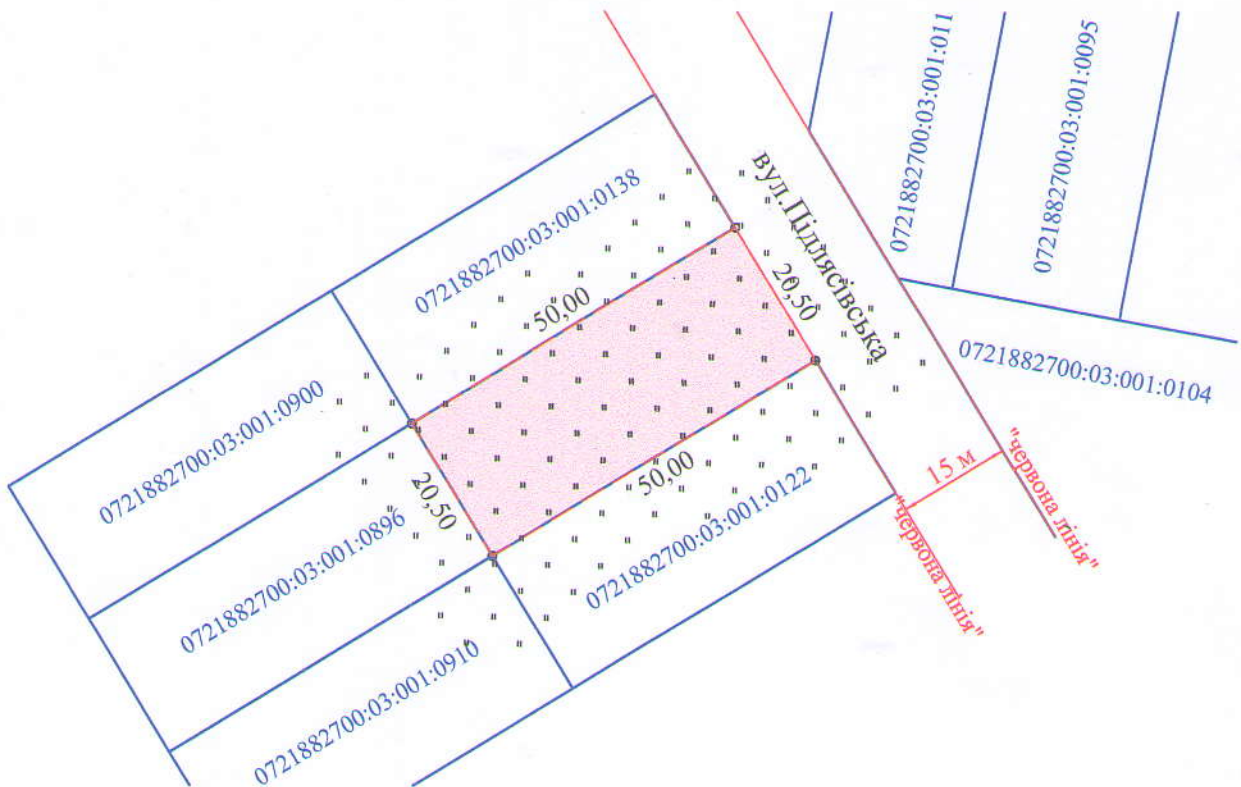

УМОВНІ ПОЗНАЧЕННЯ

0,1025 га — земельна ділянка гр. Зуйко І.І., цільове призначення якої змінюється з "для ведення особистого селянського господарства" (01.03) на "для будівництва і обслуговування житлового будинку, господарських будівель і споруд (присадибна ділянка)" (02.01)

СЕКРЕТАР МІСЬКОЇ РАДИ

Катерина ШКЛЬОДА

СЕРТИФІКАТ
ІНЖЕНЕР
ЗЕМЛЕВПРОВАДІЛЬНИЙ
ТРУД
за якість роботи
виконав
Анатолій
Миколайович
№ 014911
Фізична особа-підприємець
Груш Анатолій Миколайович

Анатолій
Миколайович
А.М. Груш

Масштаб 1: 1000	
Площа земельної ділянки (га)	З них у власності (зміна цільового)
0,1025	0,1025