

ПЛАН
земельної ділянки

Кадастровий номер: 0721882700:03:001:0102

Місце розташування:

Волинська область, Луцький район, с. Кульчин


Власник: громадянка Федоришин Євгенія Іванівна

Додаток до рішення міської ради
№ _____ від "___" _____ 202__ р.

Ситуаційна схема



— межа с. Кульчин

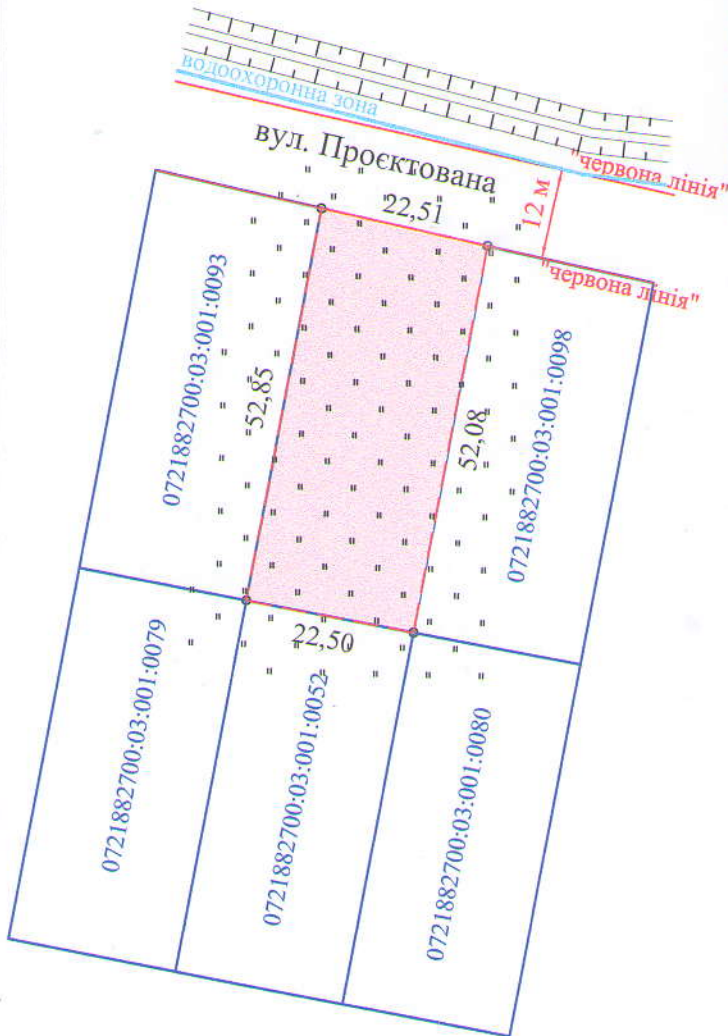

УМОВНІ ПОЗНАЧЕННЯ

0,1181 га — земельна ділянка гр. Федоришин Є.І., цільове призначення якої змінюється з "для ведення особистого селянського господарства" (01.03) на "для будівництва і обслуговування житлового будинку, господарських будівель і споруд (присадибна ділянка)" (02.01)

СЕКРЕТАР МІСЬКОЇ РАДИ

Катерина ШКЛЬОДА



Службовець	А.М. Труш	Масштаб 1: 1000
Службодальний	А.М. Труш	
Службовець	А.М. Труш	
Фізична особа-підприємець Труш Анатолій Миколайович		Площа земельної ділянки (га)
		3 у власності (зміна цільового)
		0,1181
		0,1181