

ПЛАН
земельної ділянки

Кадастровий номер: 0721882700:03:001:0083

Місце розташування:

Волинська область, Луцький район, с. Кульчин


Власник: громадянка Кучерук Наталія Василівна

Додаток до рішення міської ради
№ _____ від "___" _____ 202__ р.

Ситуаційна схема



 — межа с. Кульчин

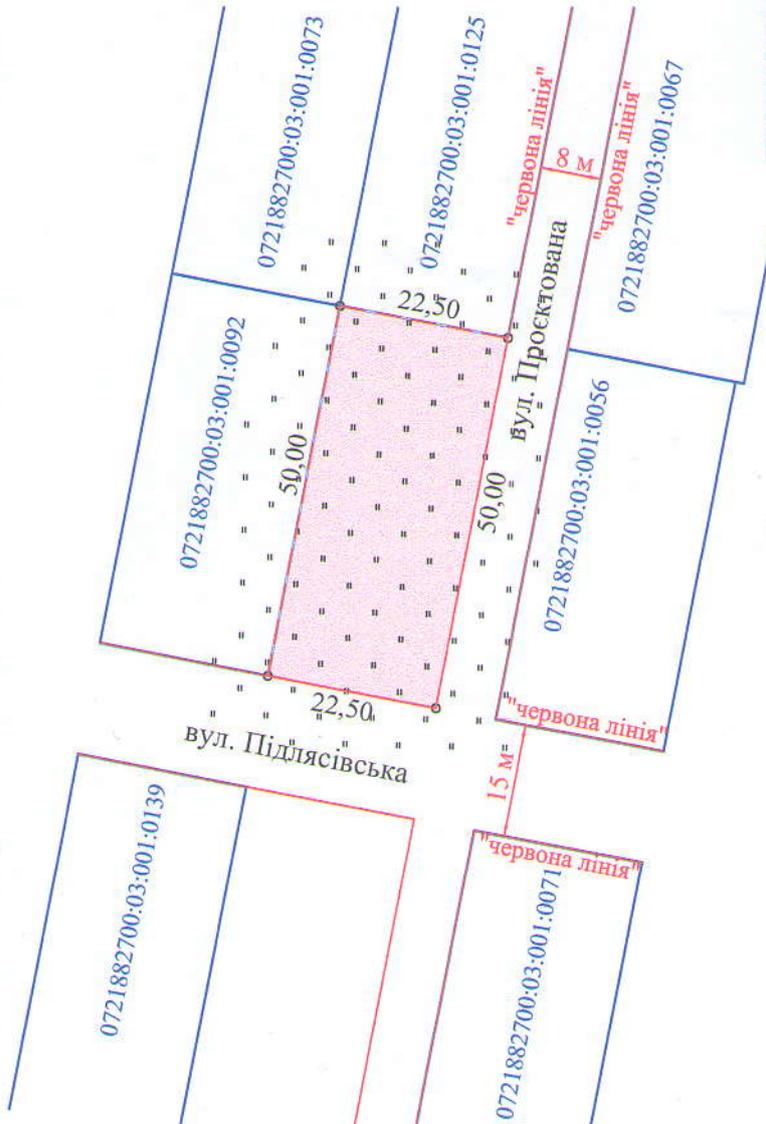

УМОВНІ ПОЗНАЧЕННЯ

0,1125 га — земельна ділянка гр. Кучерук Н.В., цільове призначення якої змінюється з "для ведення особистого селянського господарства" (01.03) на "для будівництва і обслуговування житлового будинку, господарських будівель і споруд (присадибна ділянка)" (02.01)

СЕКРЕТАР МІСЬКОЇ РАДИ _____ Юрій БЕЗПЯТКО

	Підприємець	А.М. Труш	Масштаб 1: 1000
	Виконавчий директор	А.М. Труш	
Земельний інженер	А.М. Труш	Площа земельної ділянки (га)	З них у власності (змінна цільового)
Фізична особа-підприємець	Труш Анатолій Миколайович		