

ПЛАН
земельної ділянки

Кадастровий номер: 0721882700:03:001:0083

Місце розташування:

Волинська область, Луцький район, с. Кульчин


Власник: громадянка Кучерук Наталія Василівна

Додаток до рішення міської ради
№ _____ від "___" _____ 202__ р.

Ситуаційна схема



 — межа с. Кульчин

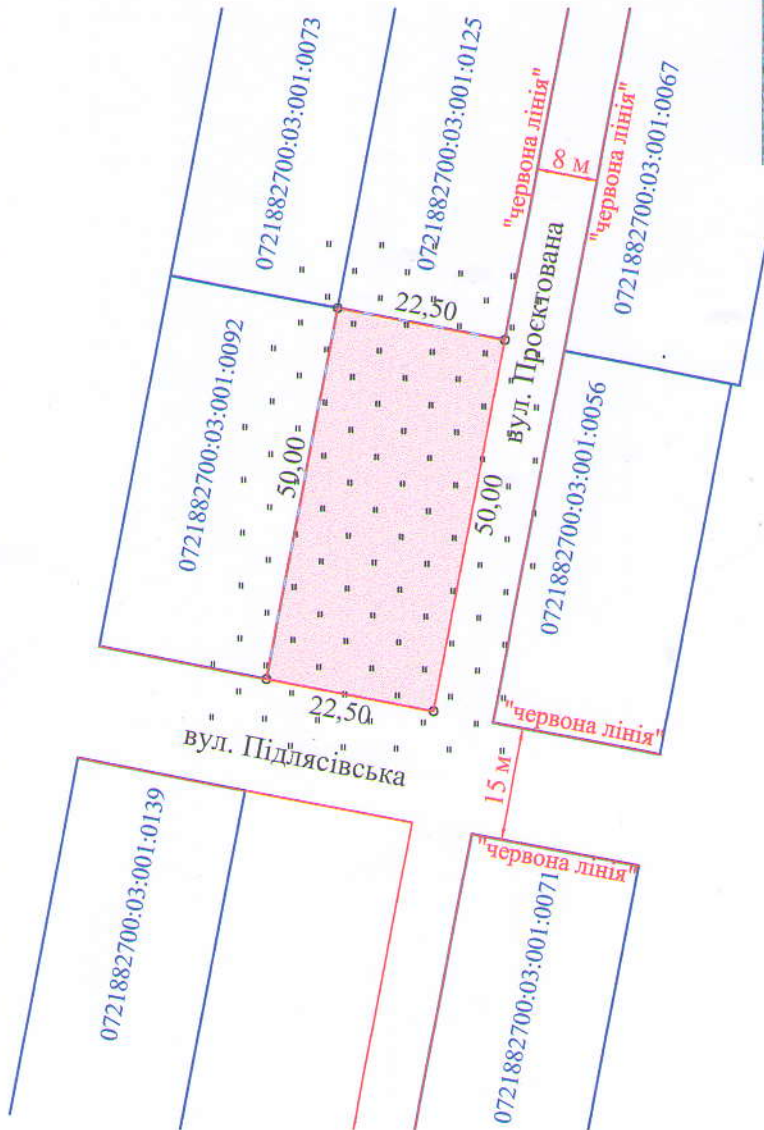

УМОВНІ ПОЗНАЧЕННЯ

0,1125 га — земельна ділянка гр. Кучерук Н.В., цільове призначення якої змінюється з "для ведення особистого селянського господарства" (01.03) на "для будівництва і обслуговування житлового будинку, господарських будівель і споруд (присадибна ділянка)" (02.01)

СЕКРЕТАР МІСЬКОЇ РАДИ

_____ Катерина ШКЛЬОДА



Підприємць: Труш Анатолій Миколайович
 Інженер за кількісними роботами: Труш Анатолій Миколайович
 Виконав: Труш Анатолій Миколайович
 Фізична особа-підприємець
 Група: Анатолій Миколайович

Масштаб 1: 1000	
Площа земельної ділянки (га)	З них у власності (зміна цільового)
	0,1125 0,1125