

ПЛАН
земельної ділянки


Кадастровий номер: 0721885000:01:001:0297
Місце розташування: Волинська область,
Луцький район, с. Озерце
Власник: громадянин Фурман Михайло Костянтинович

Додаток до рішення міської ради
№ _____ від "___" _____ 202__ р.

Ситуаційна схема



— межа с. Озерце

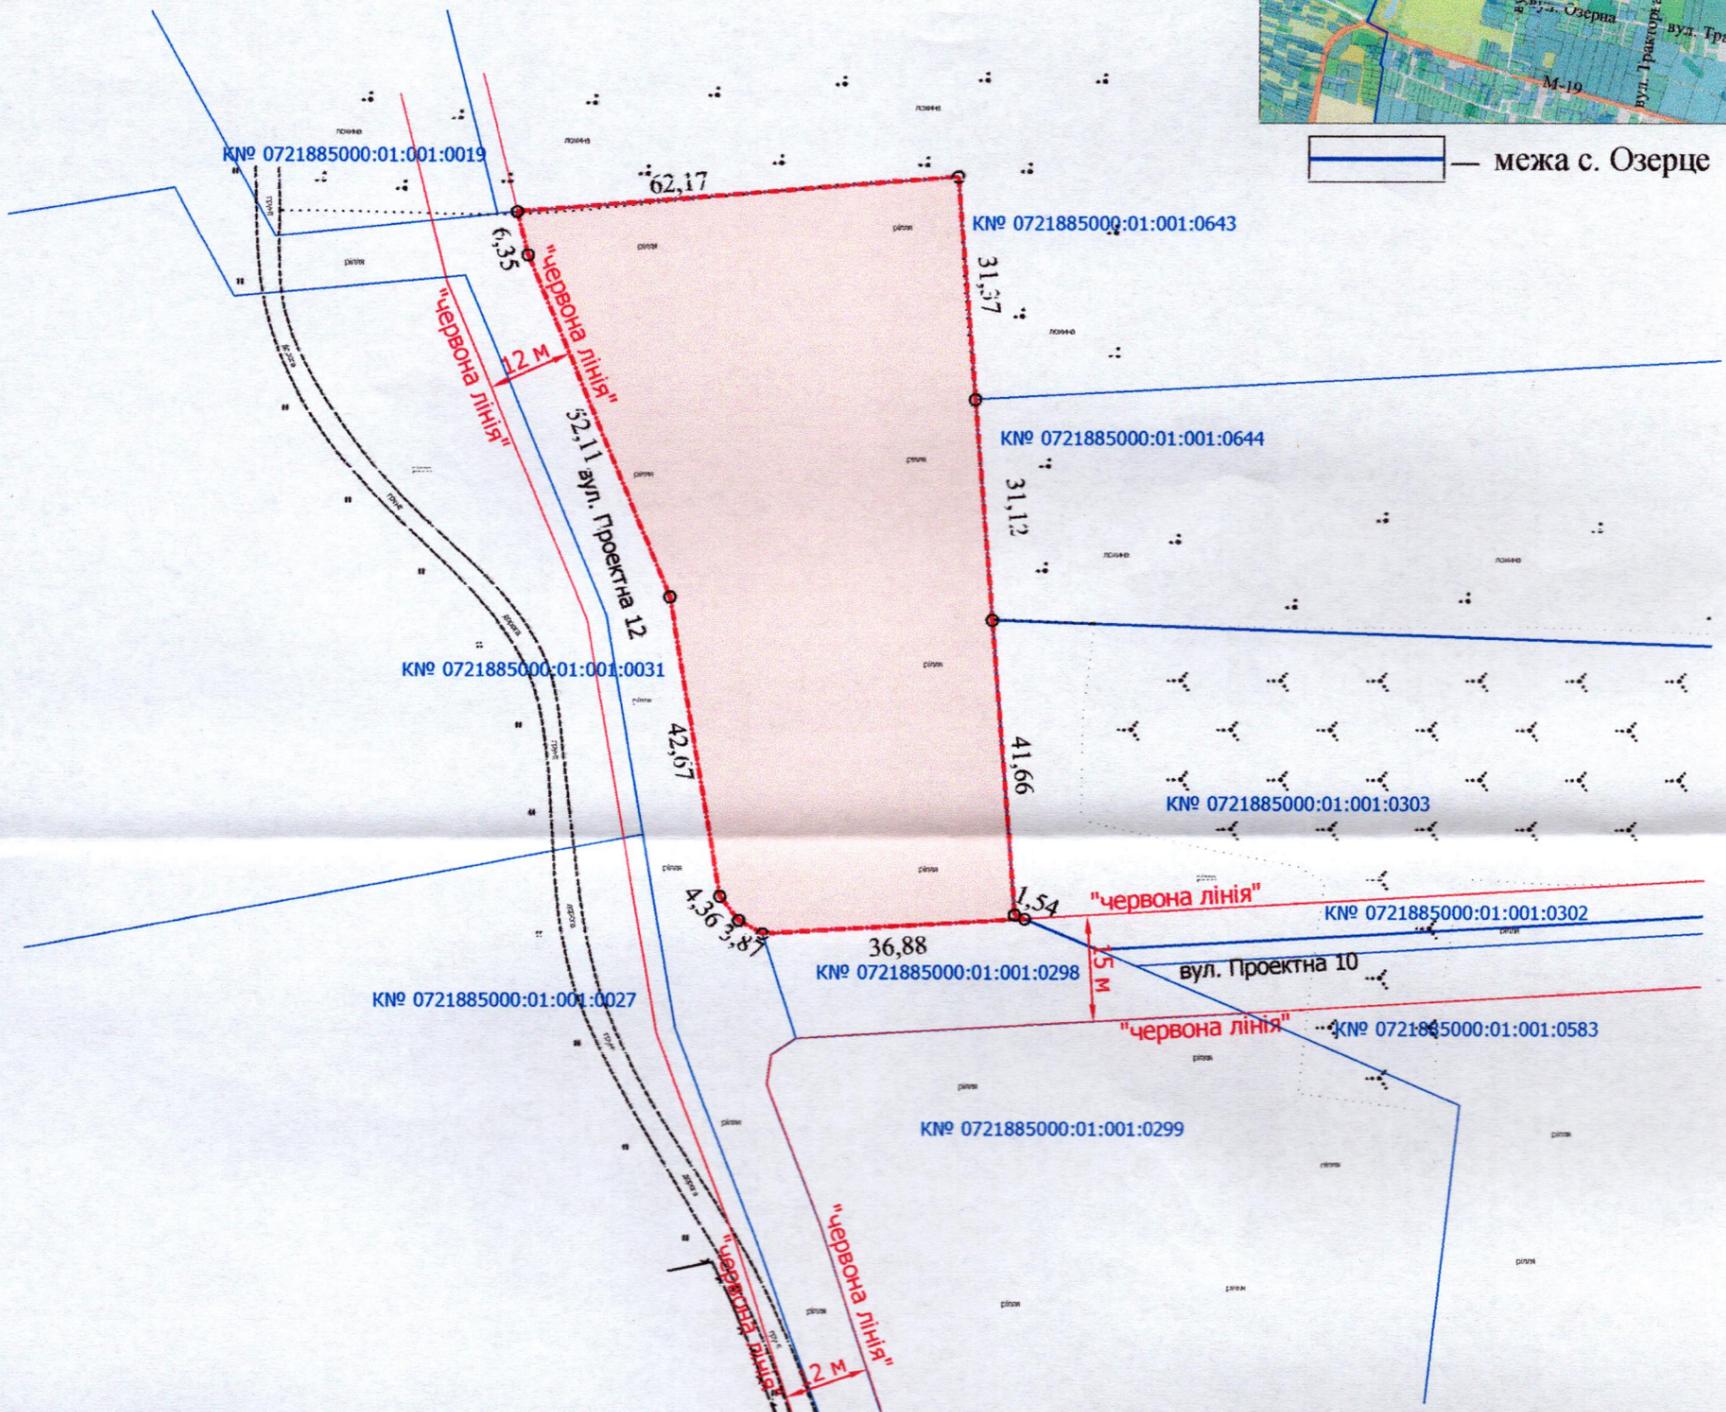

УМОВНІ ПОЗНАЧЕННЯ

0,5080 га — земельна ділянка, цільове призначення якої змінюється з «для ведення особистого селянського господарства 01.03» на «для будівництва і обслуговування житлового будинку, господарських будівель і споруд (присадибна ділянка) 02.01»

СЕКРЕТАР МІСЬКОЇ РАДИ

Юрій БЕЗПЯТКО

Директор Завадський В.М. Перевіряв Завадський В.М. Слюк О.П. МІХАЙЛОВИЧ № 002215 ІП «Луцькземресурс»	Масштаб 1: 1 000	
	Площа земельної ділянки (га)	з них у власність (змінна цільового)
	0,5080	0,5080