

ПЛАН  
земельної ділянки

Кадастровий номер: 0721885000:01:001:0297


Місце розташування: Волинська область,

Луцький район, с. Озерце


Власник: громадянин Фурман Михайло Костянтинович

Додаток до рішення міської ради  
№ \_\_\_\_\_ від "\_\_\_" \_\_\_\_\_ 202\_\_ р.

Ситуаційна схема

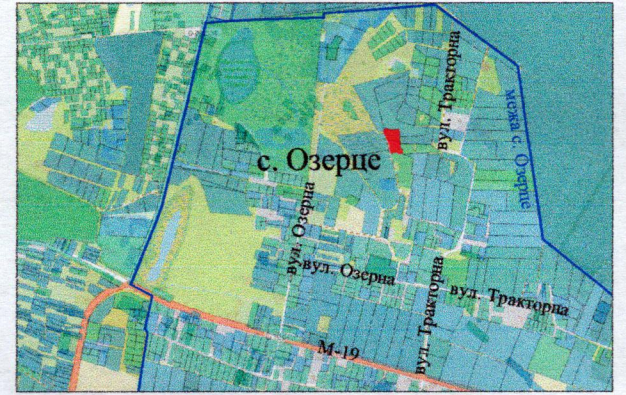

— межа с. Озерце

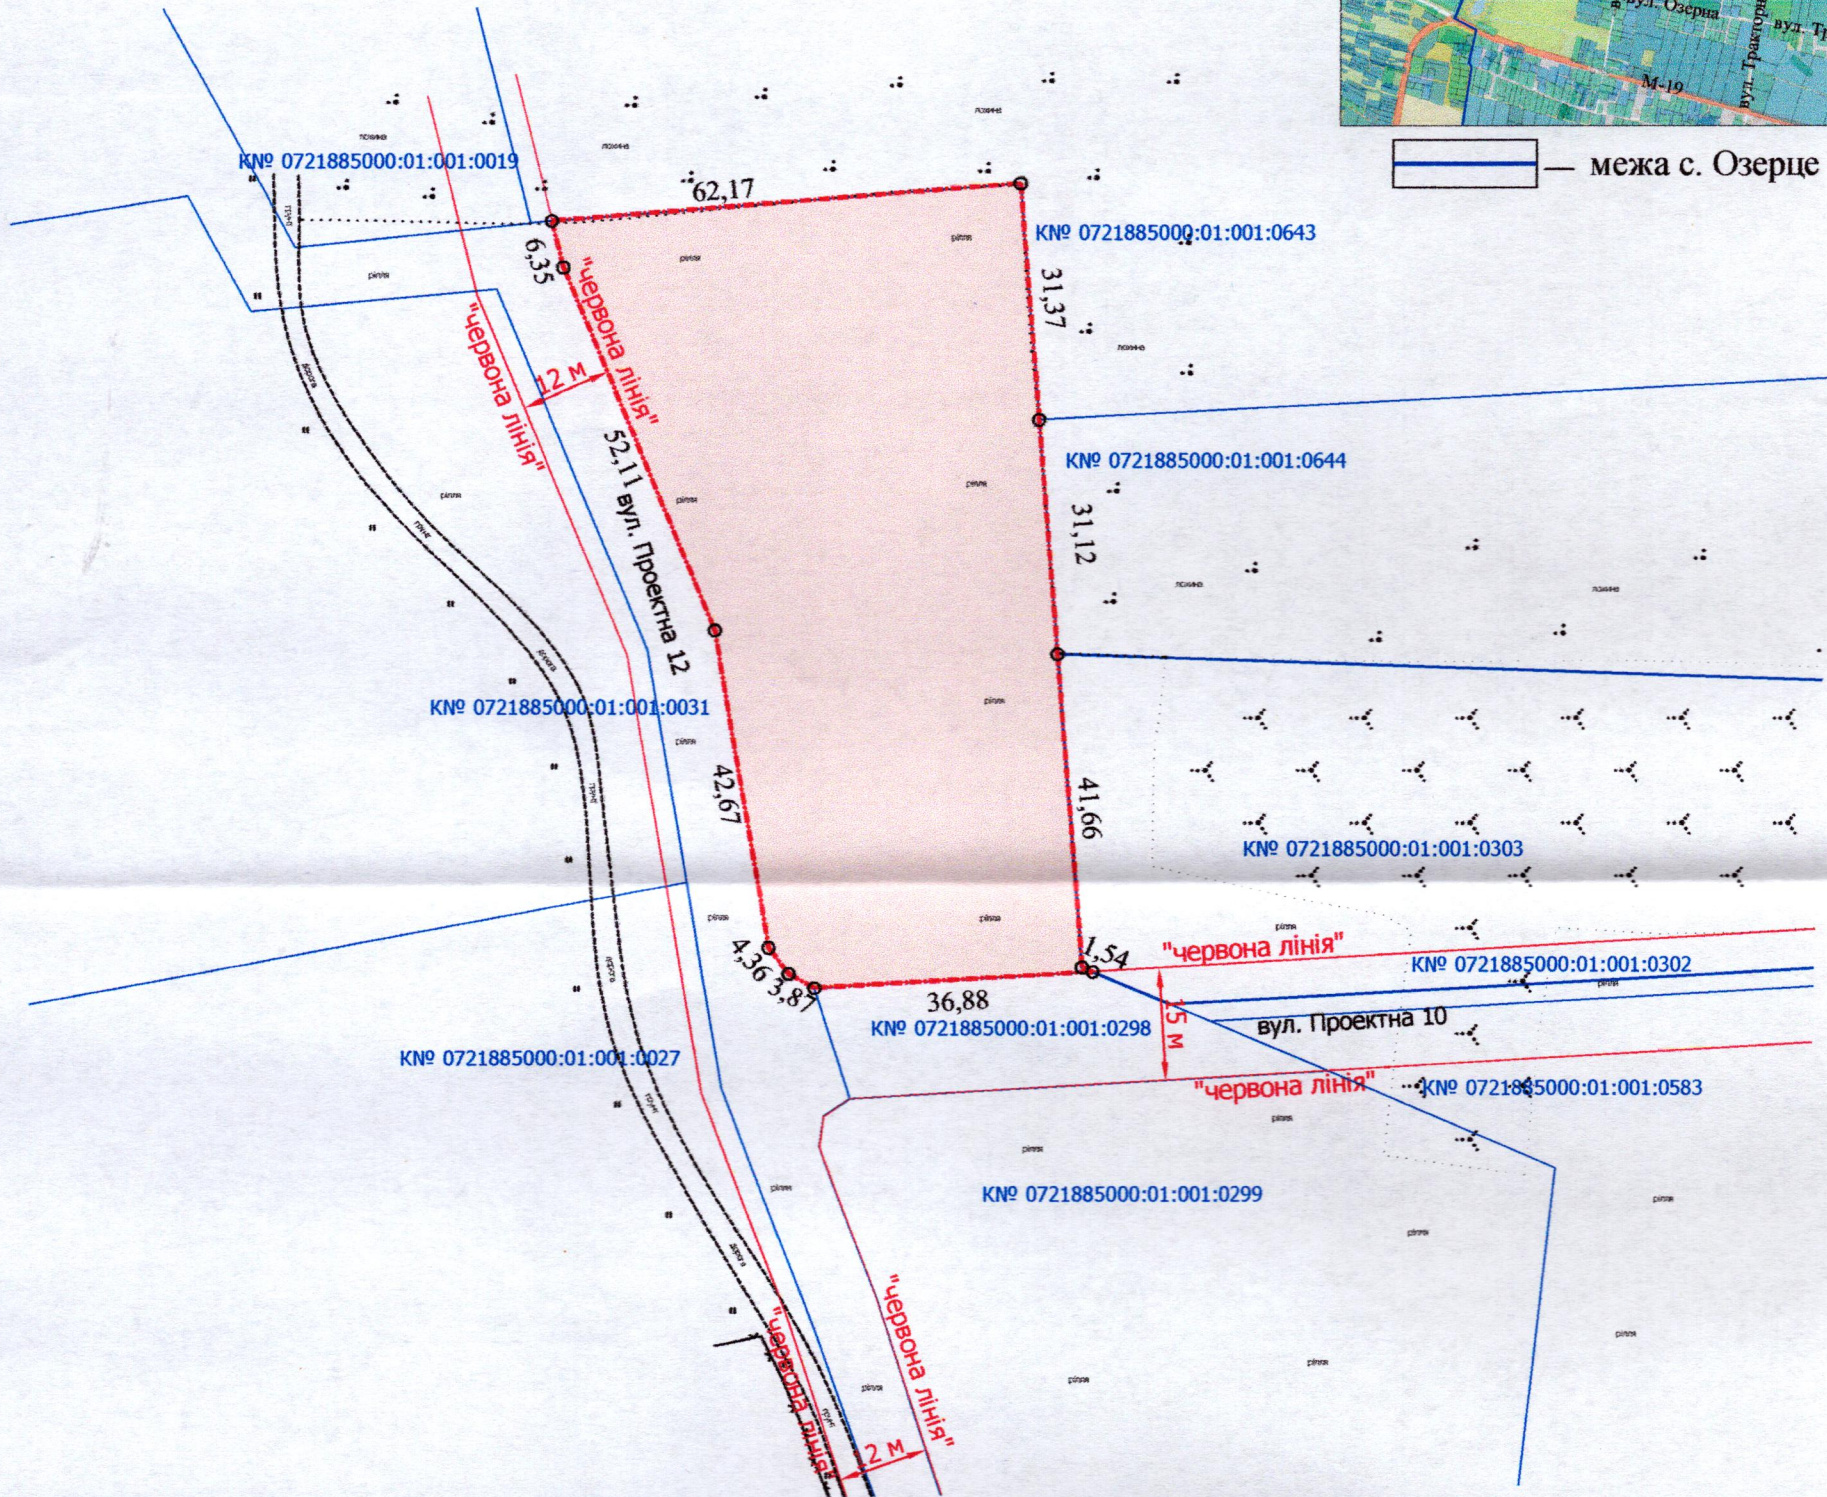

УМОВНІ ПОЗНАЧЕННЯ

0,5080 га

— земельна ділянка, цільове призначення якої змінюється з «для ведення особистого селянського господарства 01.03» на «для будівництва і обслуговування житлового будинку, господарських будівель і споруд (присадибна ділянка) 02.01»

СЕКРЕТАР МІСЬКОЇ РАДИ

Катерина ШКЛЬОДА

Директор	Завадський В.М.	Масштаб 1:1000	
Перевірив	Завадський В.М.	Площа земельної ділянки (га)	З них у власність (зміна цільового)
Виконав	Сілюк О.П.		
ГП «Луцькземресурс»		0,5080	0,5080