

ПЛАН
земельної ділянки


Кадастровий номер: 0721885000:01:001:0303
 Місце розташування: Волинська область,
Луцький район, с. Озерце
 Власник: громадянин Фурман Михайло Костянтинович

Додаток до рішення міської ради
 № _____ від "___" _____ 202__ р.

Ситуаційна схема



— межа с. Озерце

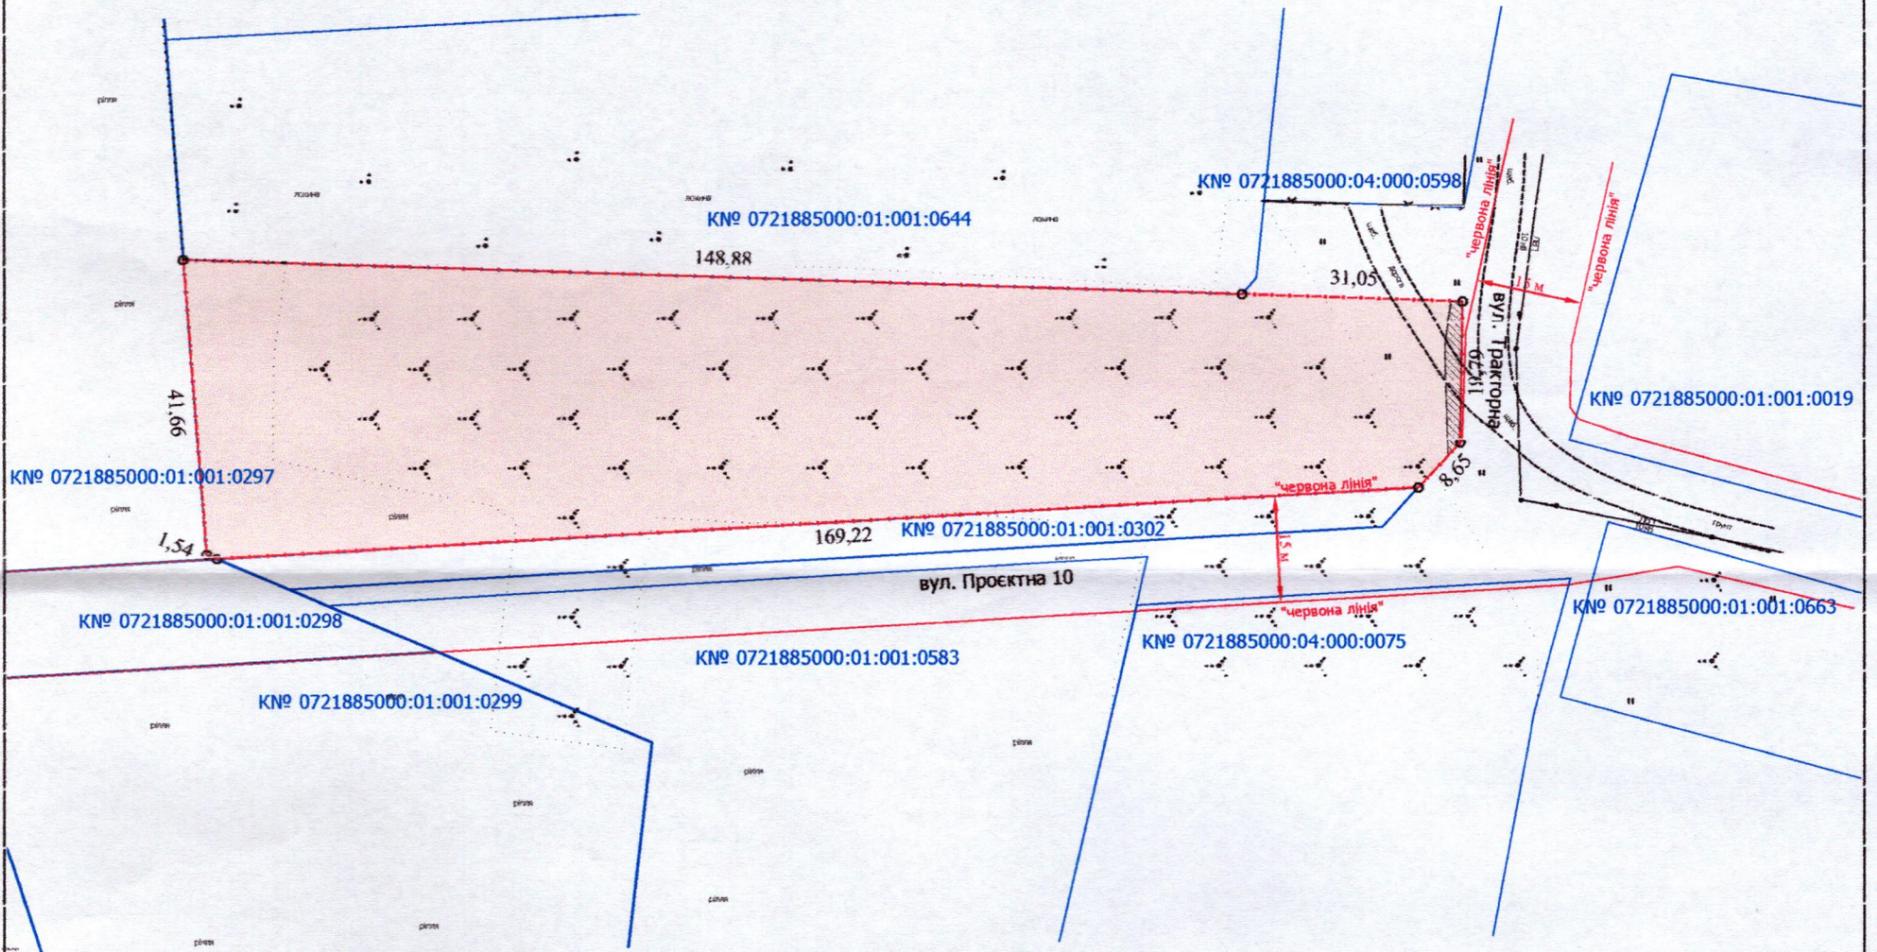

УМОВНІ ПОЗНАЧЕННЯ

- 0,6036 га — земельна ділянка, цільове призначення якої змінюється з «для ведення особистого селянського господарства 01.03» на «для будівництва і обслуговування житлового будинку, господарських будівель і споруд (присадибна ділянка) 02.01»
- 0,0043 га — обмеження, встановлене щодо використання земельної ділянки [охоронна зона навколо (уздовж) об'єкта енергетичної системи (01.05) - повітряна лінія електропередачі 10 кВ]

СЕКРЕТАР МІСЬКОЇ РАДИ

Юрій БЕЗПЯТКО

Директор	Завадський В.М.	Масштаб 1: 1 000
Перевірив	Завадський В.М.	
Виконав	Сілюк О.І.	Площа земельної ділянки (га)
		3 них у власність (зміна цільового)
		0,6036