

ПЛАН  
земельної ділянки

Кадастровий номер: 0721885000:01:001:0303

Місце розташування: Волинська область,

Луцький район, с. Озерце


Власник: громадянин Фурман Михайло Костянтинович

Додаток до рішення міської ради  
№ \_\_\_\_\_ від "\_\_\_" \_\_\_\_\_ 202\_\_ р.

Ситуаційна схема



— межа с. Озерце

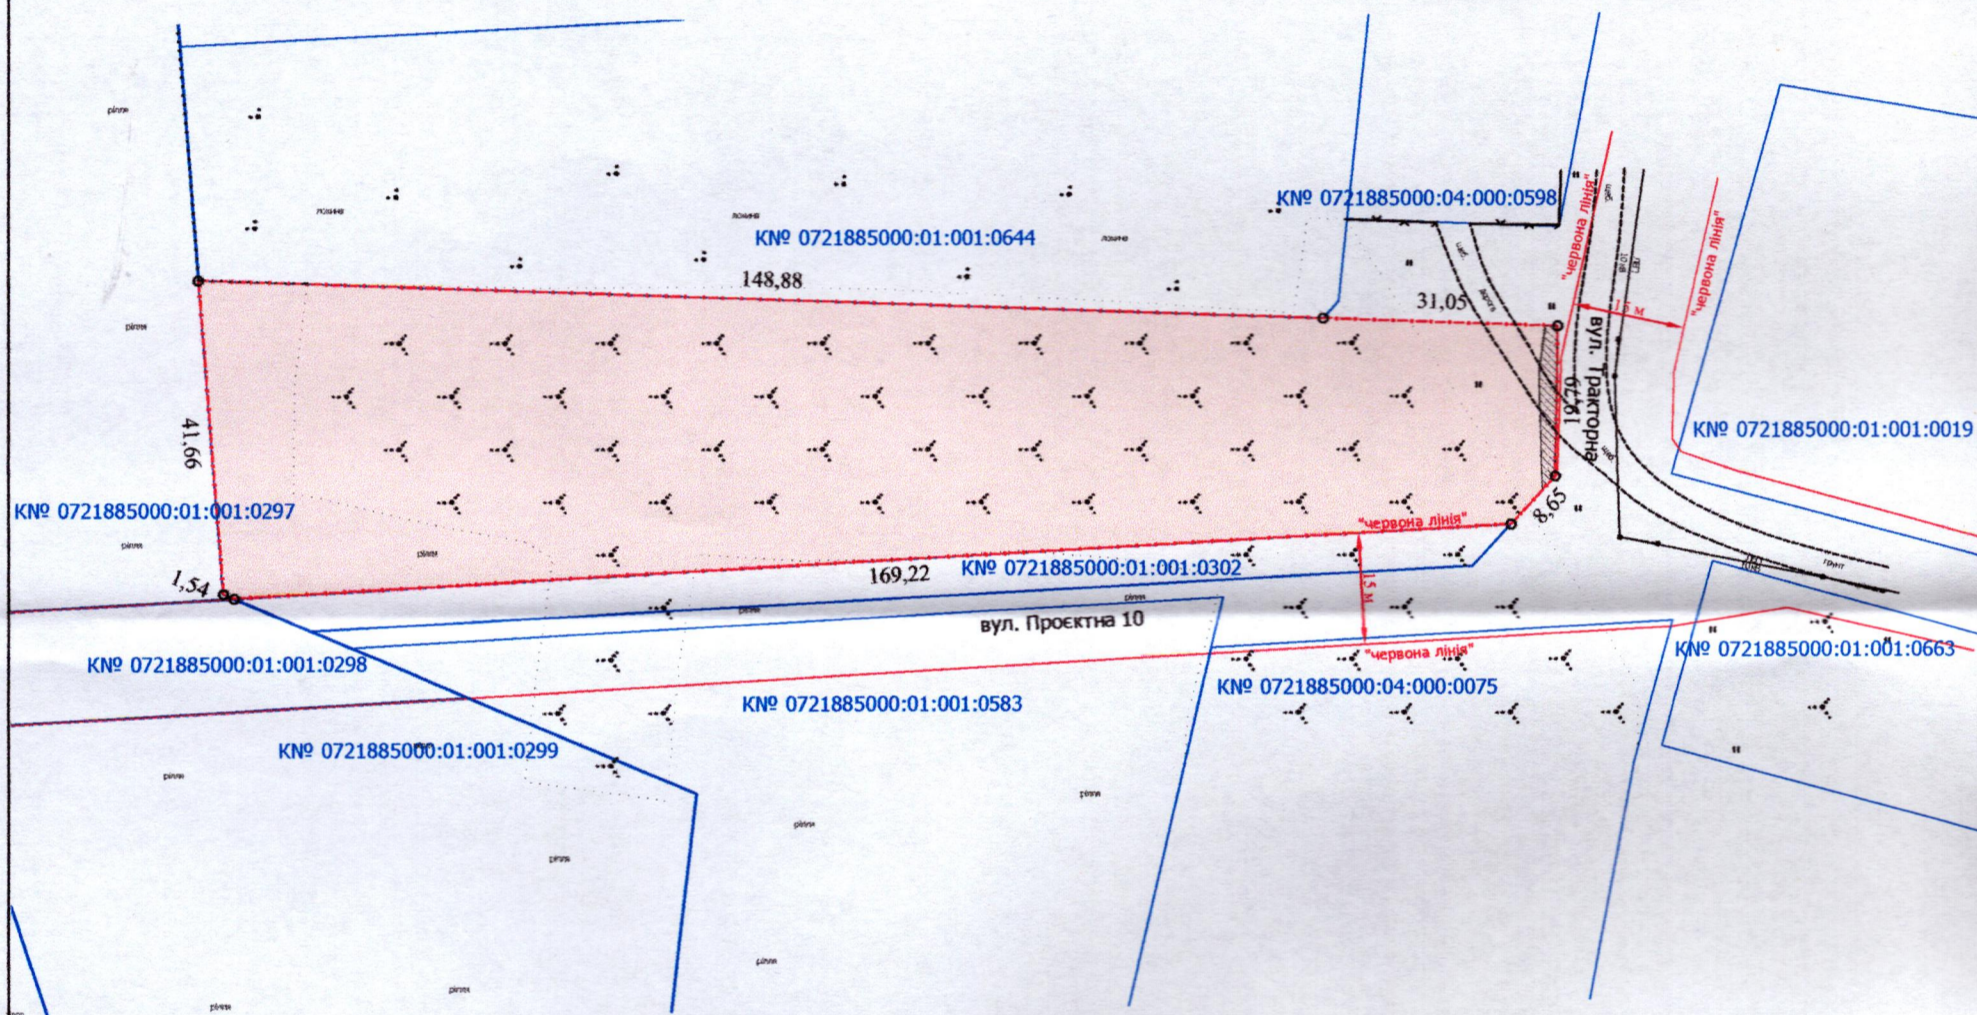

УМОВНІ ПОЗНАЧЕННЯ

- 0,6036 га — земельна ділянка, цільове призначення якої змінюється з «для ведення особистого селянського господарства 01.03» на «для будівництва і обслуговування житлового будинку, господарських будівель і споруд (присадибна ділянка) 02.01»
- 0,0043 га — обмеження, встановлене щодо використання земельної ділянки [охоронна зона навколо (уздовж) об'єкта енергетичної системи (01.05) - повітряна лінія електропередачі 10 кВ]

СЕКРЕТАР МІСЬКОЇ РАДИ

Катерина ШКЛЬОДА

Директор	Завадський В.М.	Масштаб 1: 1 000	
Перевірив	Завадський В.М.		
Виконав	Сілюк О.П.	Площа земельної ділянки (га)	З них
ГНІ «Луцькземресурс»			у власність (зміна цільового)
		0,6036	0,6036