

ПЛАН
земельної ділянки


Кадастровий номер: 0721885000:01:001:0299
 Місце розташування: Волинська область,
 Луцький район, с. Озерце
 Власник: громадянин Фурман Михайло Костянтинович

Додаток до рішення міської ради
 № _____ від "___" _____ 202__ р.

Ситуаційна схема



— межа с. Озерце

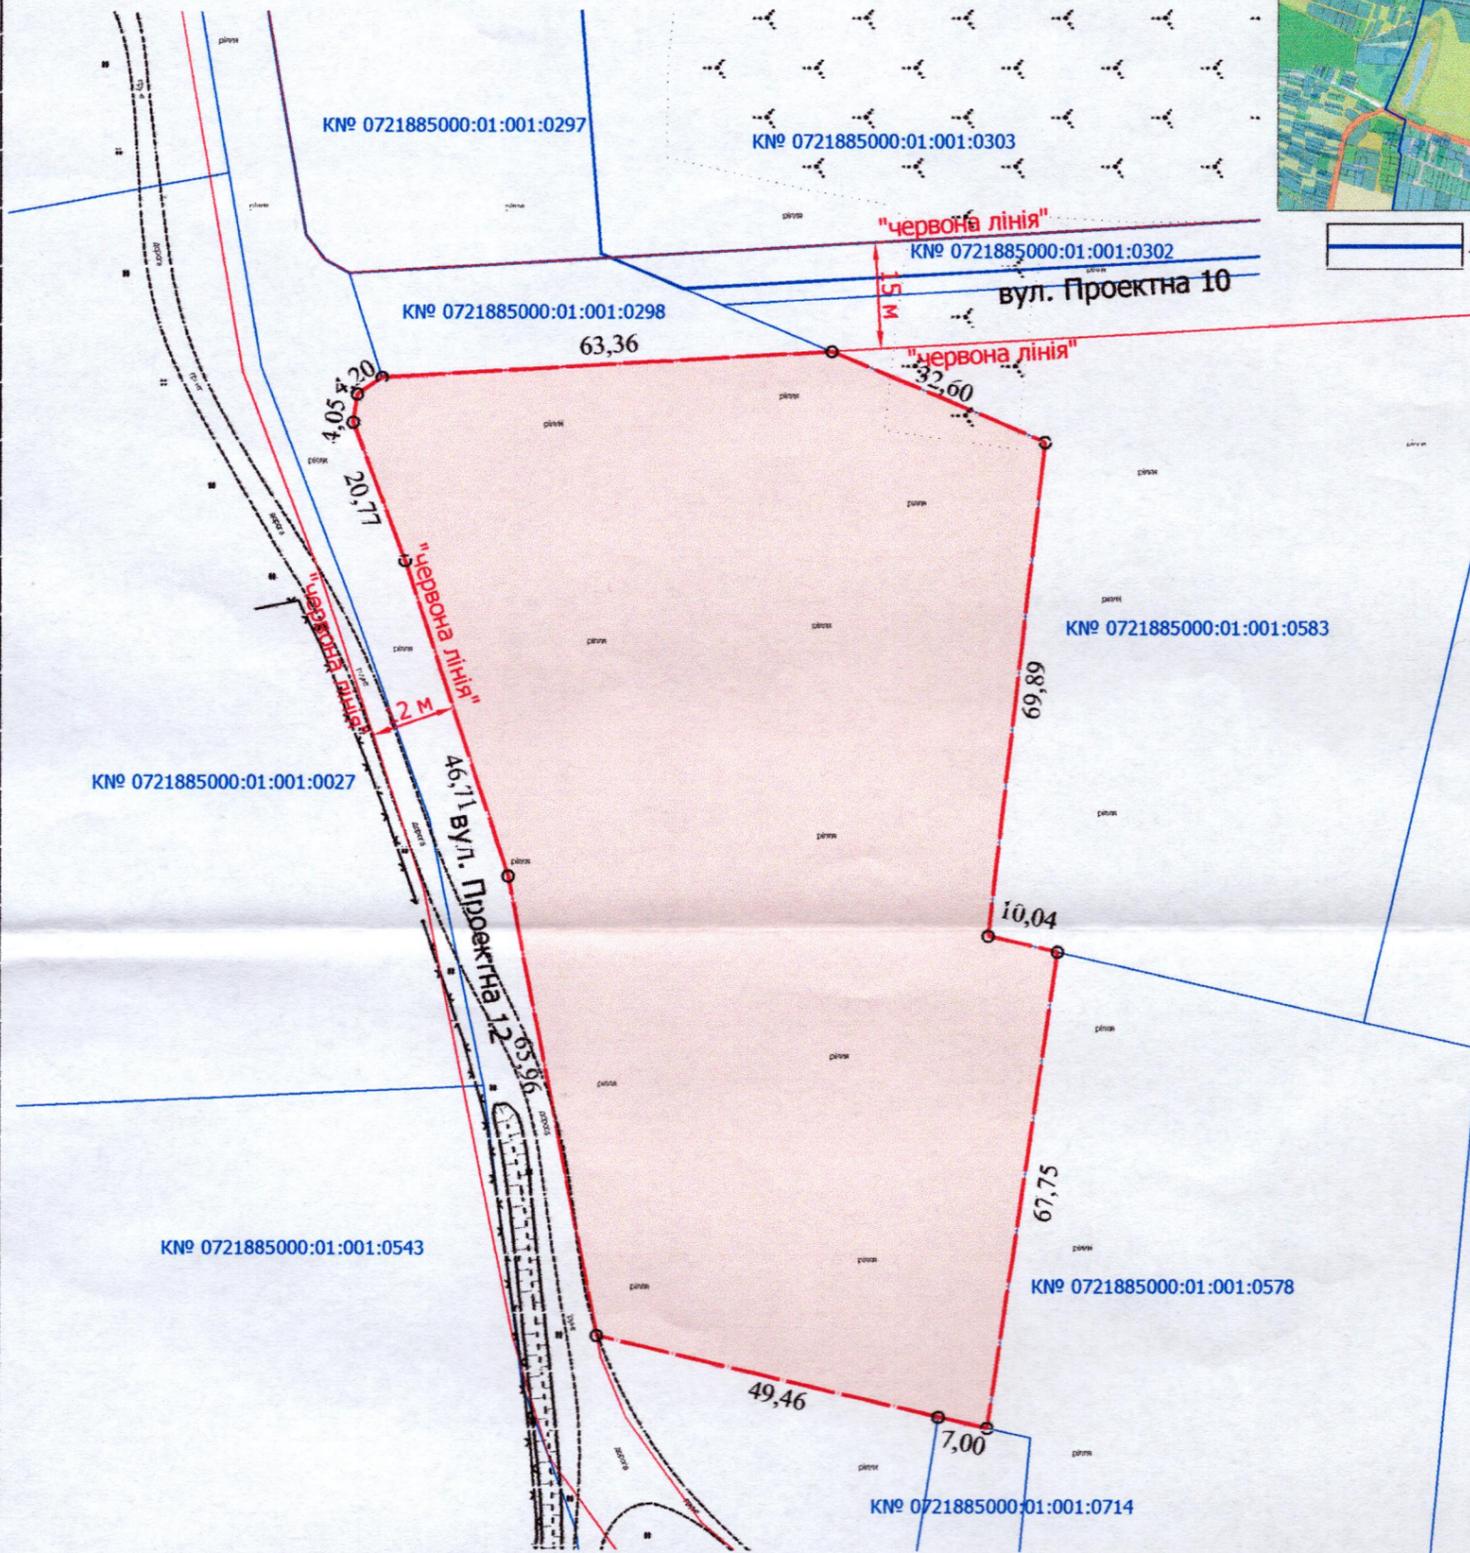

УМОВНІ ПОЗНАЧЕННЯ

1,0587 га — земельна ділянка, цільове призначення якої змінюється з «для ведення особистого селянського господарства 01.03» на «для будівництва і обслуговування житлового будинку, господарських будівель і споруд (присадибна ділянка) 02.01»

СЕКРЕТАР МІСЬКОЇ РАДИ

Юрій БЕЗПЯТКО

Директор: Завадський В.М.
 Перевірив: Завадський В.М.
 Підписав: Завадський В.М.
 Сілок ОТГ: Завадський Василь
 ІПІ «Луцькземресурс»

Масштаб 1: 1 000	
Площа земельної ділянки (га)	3 них
	у власність (змiна цiльового)
1,0587	1,0587