

ПЛАН
земельної ділянки

Кадастровий номер: 0721885000:01:001:0299

Місце розташування: Волинська область,
Луцький район, с. Озерце


Власник: громадянин Фурман Михайло Костянтинович

Додаток до рішення міської ради
№ _____ від "___" _____ 202__ р.

Ситуаційна схема



— межа с. Озерце

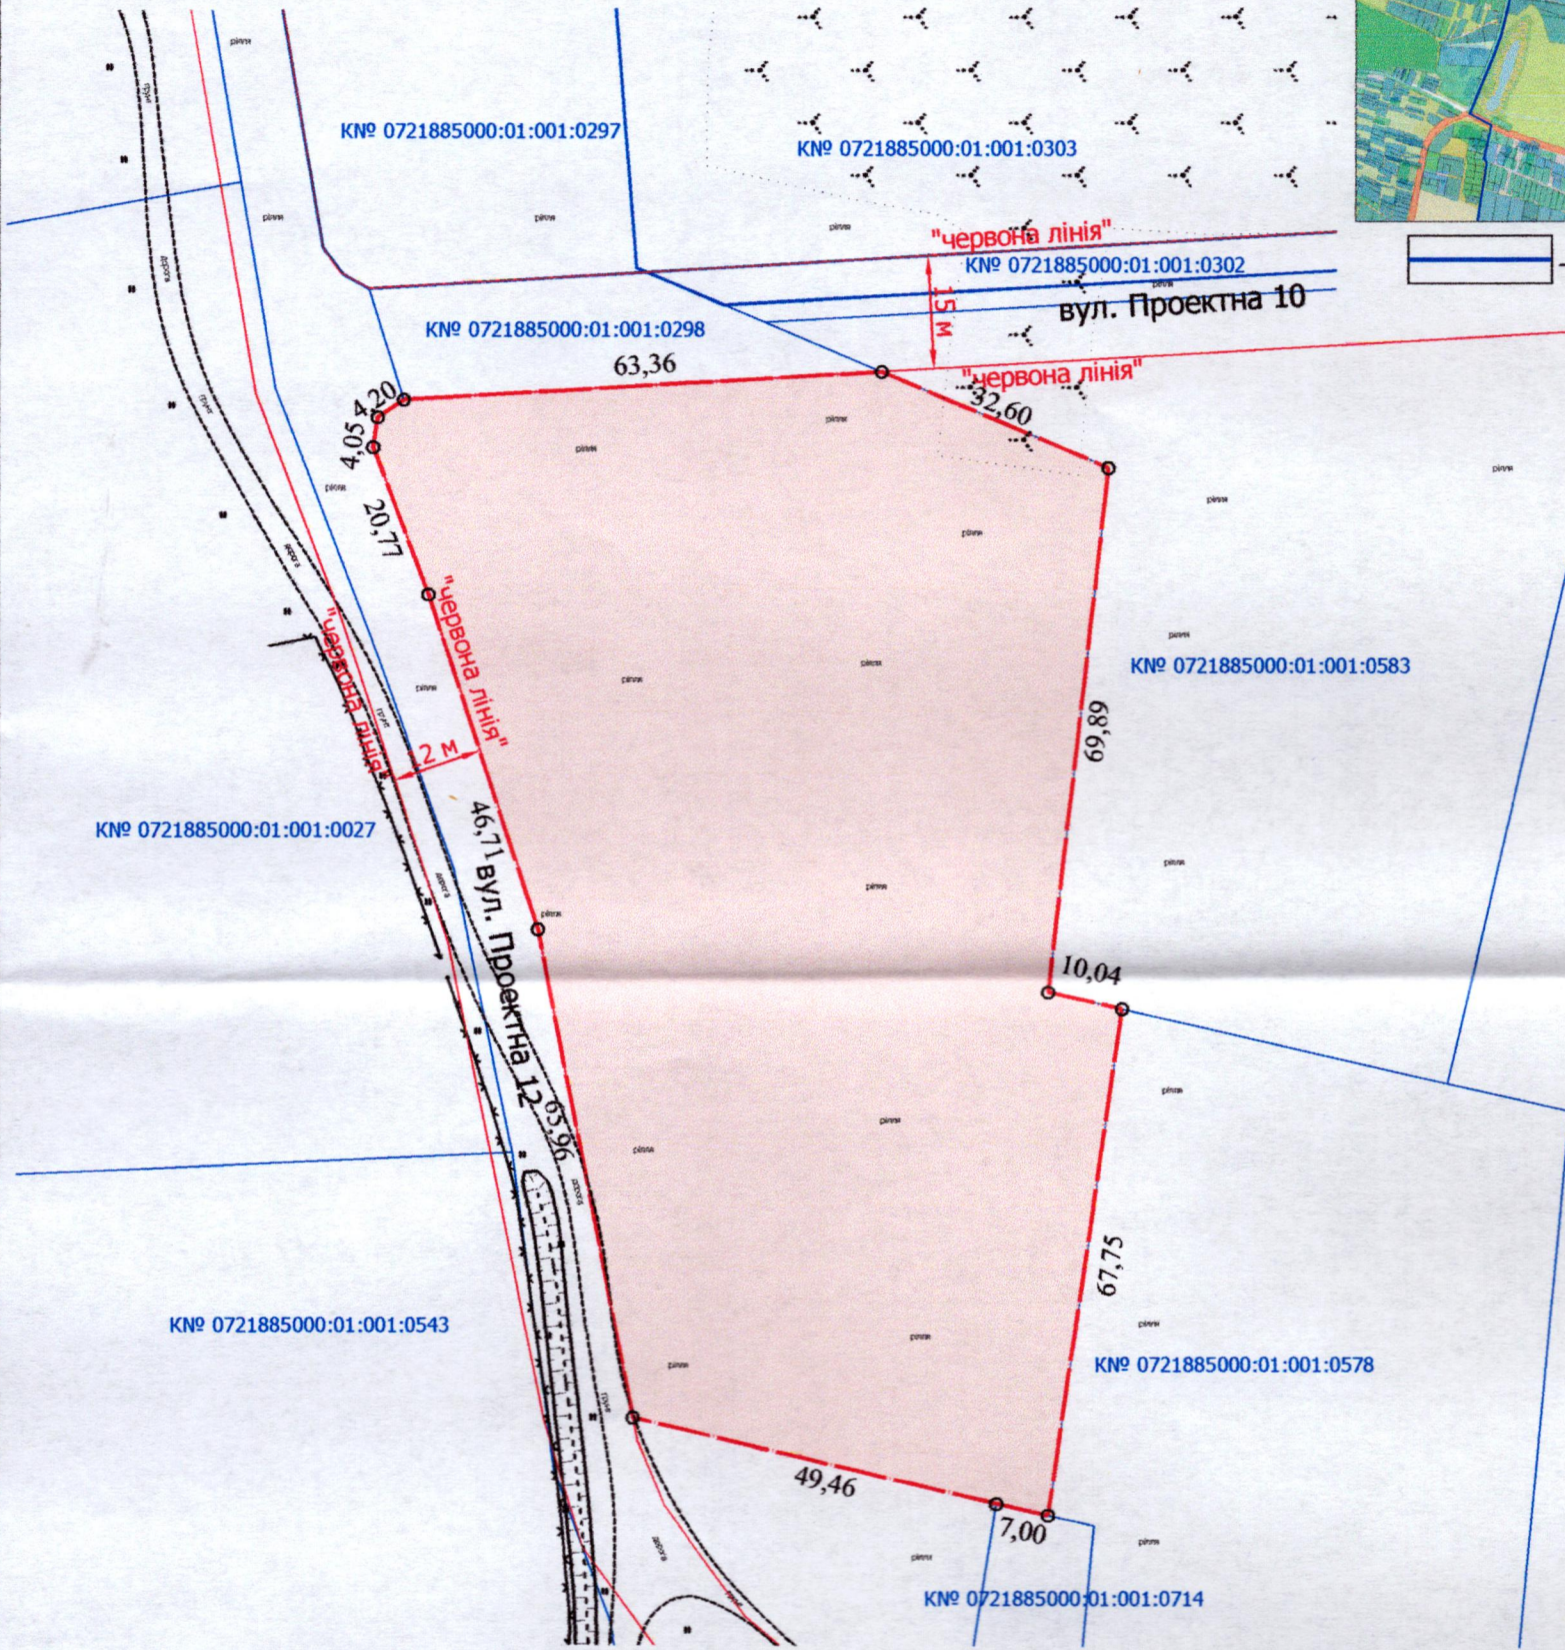

УМОВНІ ПОЗНАЧЕННЯ

1,0587 га — земельна ділянка, цільове призначення якої змінюється з «для ведення особистого селянського господарства 01.03» на «для будівництва і обслуговування житлового будинку, господарських будівель і споруд (присадибна ділянка) 02.01»

СЕКРЕТАР МІСЬКОЇ РАДИ _____

Катерина ШКЛЬОДА



Масштаб 1: 1 000	
Площа земельної ділянки (га)	З них у власність (змiна цiльового)
1,0587	1,0587