


ПЛАН
земельної ділянки

Кадастровий №: 0722881800:03:001:5900
 Місце розташування: Волинська область, Луцький район, с. Великий Омеляник
 Землекористувач:
громадянка Марценюк Вікторія Емеріківна

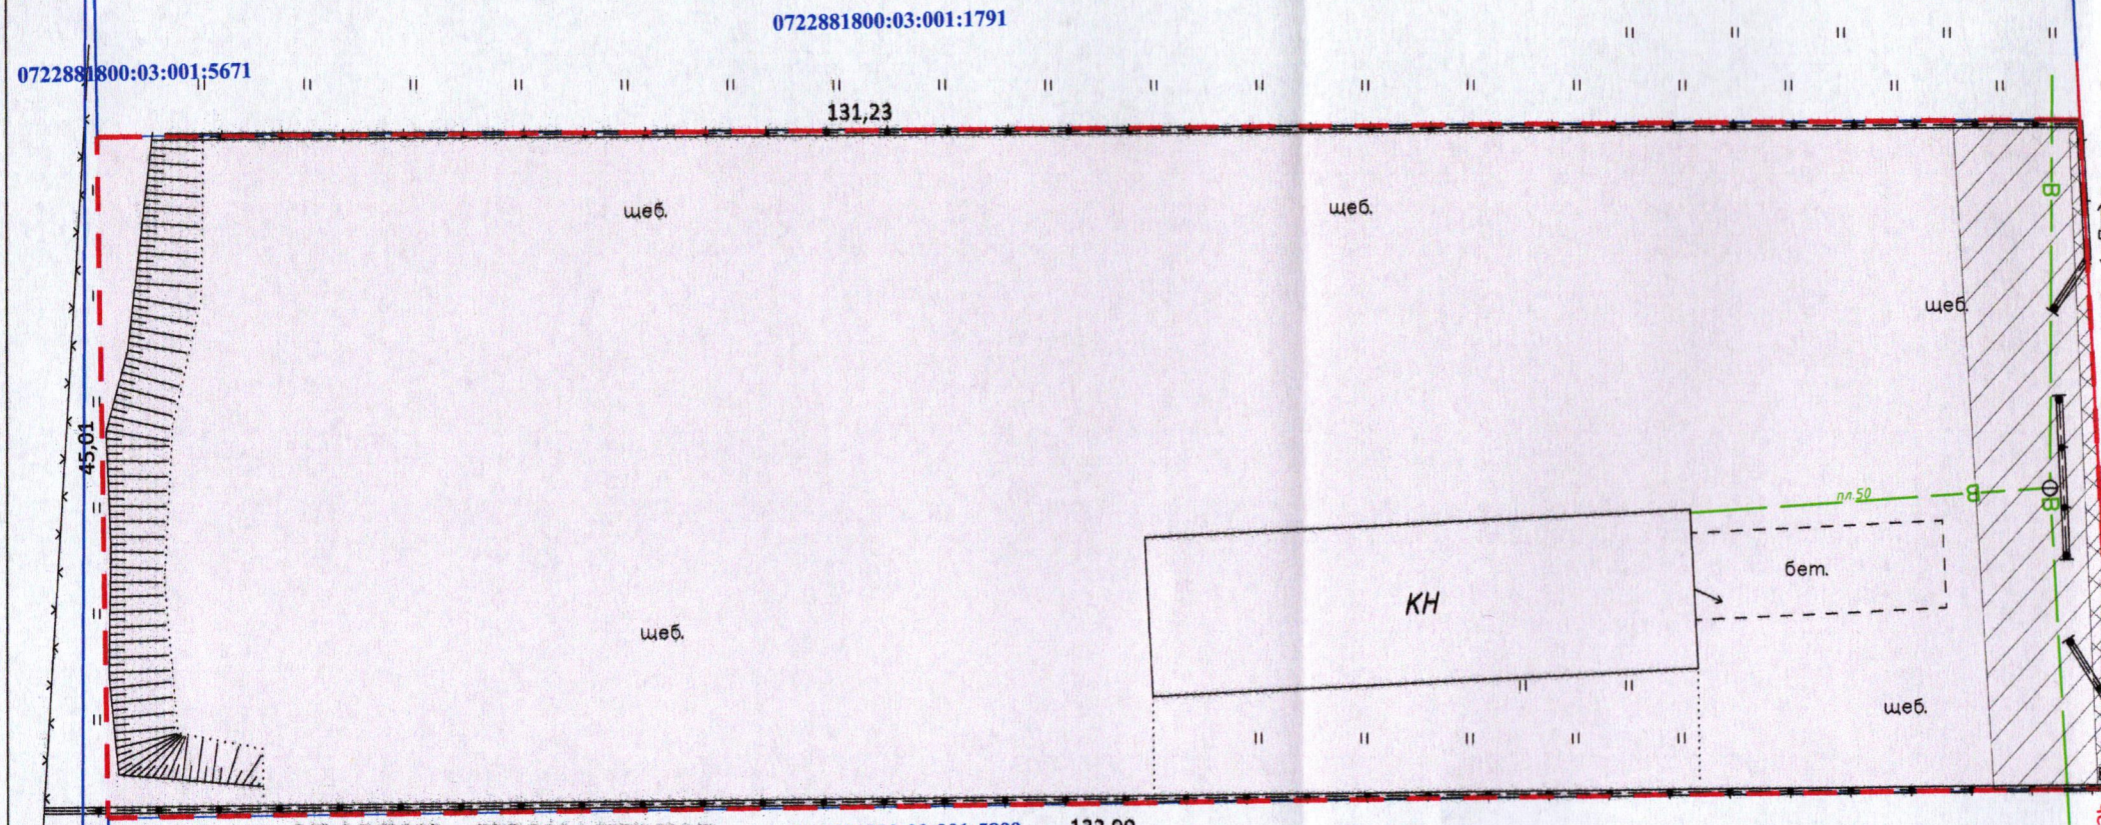

Додаток до рішення міської ради
 № _____ від "___" _____ 20__ р.

Ситуаційна схема



— межа с. Великий Омеляник, м. Луцьк

УМОВНІ ПОЗНАЧЕННЯ 0722881800:03:001:5899 132,90

- 0,5895 га** — земельна ділянка, що планується для продажу у власність шляхом викупу, видом цільового призначення: 03.10 - для будівництва та обслуговування адміністративних будинків, офісних будівель компаній, які займаються підприємницькою діяльністю, пов'язаною з отриманням прибутку
- 0,5895 га** — земельна ділянка Луцької міської територіальної громади, в особі Луцької міської ради, право власності на яку зареєстровано в Державному реєстрі речових прав на нерухоме майно від 01.09.2020, номер відомостей про речове право: 38032679, що перебуває в оренді, згідно з договором оренди від 19.03.2024, право оренди зареєстровано в Державному реєстрі речових прав на нерухоме майно від 25.03.2024, номер запису про інше речове право: 54330402, із змінами від 28.11.2025
- 0,0365 га** — обмеження, встановлене щодо використання земельної ділянки [охоронна зона навколо (уздовж) об'єкта енергетичної системи (01.05) - повітряна лінія електропередачі 0,4 кВ]
- 0,0043 га** — обмеження, встановлене щодо використання земельної ділянки [охоронна зона навколо інженерних комунікацій (01.08) - водопровід]
- 0,5895 га** — обмеження, встановлене щодо використання земельної ділянки [санітарно-захисна зона навколо об'єкта (03.01)]

СЕКРЕТАР МІСЬКОЇ РАДИ _____ Катерина ШКЛЬОДА

Фізична особа-підприємець
Ляшук Олександр Степанович

Відповідальний за якість робіт
Ляшук О.С.

Сертифікований інженер-землевпорядник
Ляшук О.С.

Масштаб 1: 500	
Площа ділянки (га)	3 них
	у власність (шляхом викупу)
0,5895	-