

ПЛАН
земельної ділянки



Додаток до рішення міської ради
№ _____ від " ____ " _____ 202_ р.

Кадастровий номер: 0710100000:11:122:0028

Місце розташування:
м. Луцьк, вул. Євгена Сверстюка, 11

Землекористувач:
громадянка Ключевська Олександра Віталіївна

Ситуаційна схема

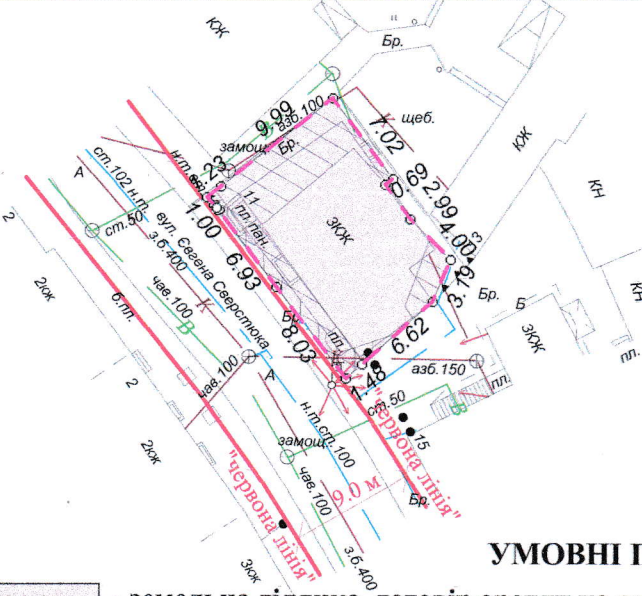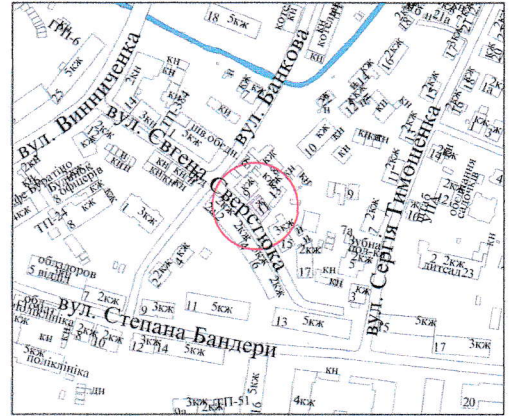

УМОВНІ ПОЗНАЧЕННЯ

- 0,0167 га - земельна ділянка, договір оренди на яку укладається на новий строк для будівництва та обслуговування офісного приміщення (03.10 - для будівництва та обслуговування адміністративних будинків, офісних будівель компаній, які займаються підприємницькою діяльністю, пов'язаною з отриманням прибутку)
- 0,0167 га - земельна ділянка, право оренди на яку зареєстровано в Державному реєстрі речових прав на нерухоме майно 21.01.2021, номер запису про інше речове право: 40251284, згідно з договором оренди землі від 31.12.2020 зі змінами від 26.11.2025
- 0,0167 га - обмеження, встановлене щодо використання земельної ділянки [зона регулювання забудови (01.02.2)]
- 0,0167 га - обмеження, встановлене щодо використання земельної ділянки [зона охорони археологічного культурного шару (01.02.4)]
- 0,0015 га - обмеження, встановлене щодо використання земельної ділянки [охоронна зона навколо (уздовж) об'єкта енергетичної системи (01.05) - повітряна лінія електропередачі]
- 0,0073 га - обмеження, встановлене щодо використання земельної ділянки [охоронна зона навколо інженерних комунікацій (01.08) - водопровід, каналізація, газопровід]

СЕКРЕТАР МІСЬКОЇ РАДИ _____

Катерина ШКЛЬОДА

Масштаб 1 : 500							
Підприємство Ю.М. Романюк ФІЗИЧНА ОСОБА-ПІДПРИЄМЕЦЬ Романюк Юрій Миколайович	<table border="1" style="width: 100%; border-collapse: collapse;"> <tr> <td style="width: 50%;">Площа земельної ділянки (га)</td> <td style="width: 50%;">3 них</td> </tr> <tr> <td></td> <td style="text-align: center;">в оренду (га)</td> </tr> <tr> <td style="text-align: center;">0,0167</td> <td style="text-align: center;">0,0167</td> </tr> </table>	Площа земельної ділянки (га)	3 них		в оренду (га)	0,0167	0,0167
Площа земельної ділянки (га)	3 них						
	в оренду (га)						
0,0167	0,0167						