

ПЛАН
земельної ділянки

Кадастровий номер: 0710100000:21:120:0162



Місце розташування: м. Луцьк, вул. Івасюка Володимира, 86

Землекористувач: громадянин Марцінко Євгеній Володимирович

Додаток до рішення міської ради

№ _____ від " ____ " _____ 20__ р.

Ситуаційна схема

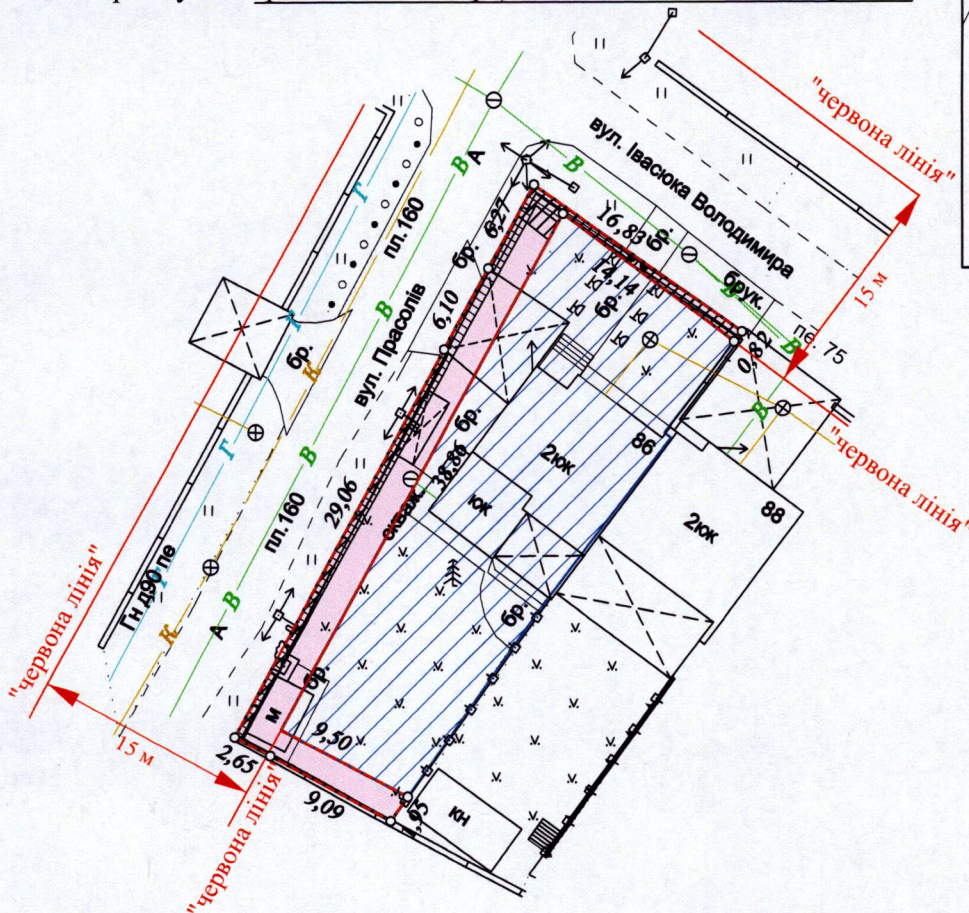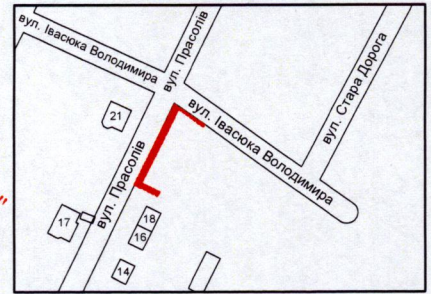

УМОВНІ ПОЗНАЧЕННЯ:

- 0,0132 га — земельна ділянка, що надається в оренду для будівництва та обслуговування жилого будинку, господарських будівель і споруд [02.01 - для будівництва і обслуговування житлового будинку, господарських будівель і споруд (присадибна ділянка)]
- 0,0445 га — земельна ділянка гр. Марцінка Є.В., право власності на яку зареєстровано в Державному реєстрі речових прав від 18.02.2025, номер відомостей про речове право: 58645791, для будівництва і обслуговування житлового будинку, господарських будівель і споруд (присадибна ділянка)
- 0,0132 га — обмеження, встановлене щодо використання земельної ділянки [зона охорони археологічного культурного шару (01.02.4)]
- 0,0039 га — обмеження, встановлене щодо використання земельної ділянки [охоронна зона навколо (уздовж) об'єкта енергетичної системи (01.05) - повітряна лінія електропередачі]
- 0,0029 га — обмеження, встановлене щодо використання земельної ділянки [охоронна зона навколо інженерних комунікацій (01.08) - водопровід]
- 0,0114 га — обмеження, встановлене щодо використання земельної ділянки [території в червоних лініях (06.01.1)]

СЕКРЕТАР МІСЬКОЇ РАДИ

Катерина ШКЛЬОДА

ФОП	Кортоус В. М.	Масштаб 1:500
Сертифікований інженер-землевпорядник	Кортоус В.М.	Площа земельної ділянки (га)
	ФОП Кортоус В. М.	0,0132
		з них в оренду (га)
		0,0132