


ПЛАН
земельної ділянки

Додаток до рішення міської ради
№ _____ від " ____ " _____ 202_ р.


Ситуаційна схема

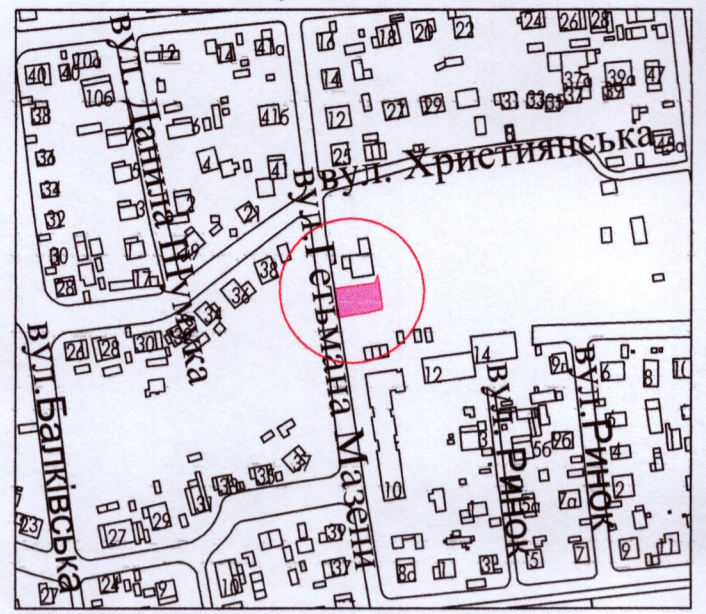

Кадастровий номер: 0710100000:22:091:0012

Місце розташування: м. Луцьк, вул. Гетьмана Мазепи, 10-А

Землекористувачі: громадянин Жаловага Юрій Анатолійович (частка 25/100)
громадянка Митрофанюк Жанна Леонідівна (частка 22/100)
громадянин Околіт Андрій Васильович (частка 53/100)

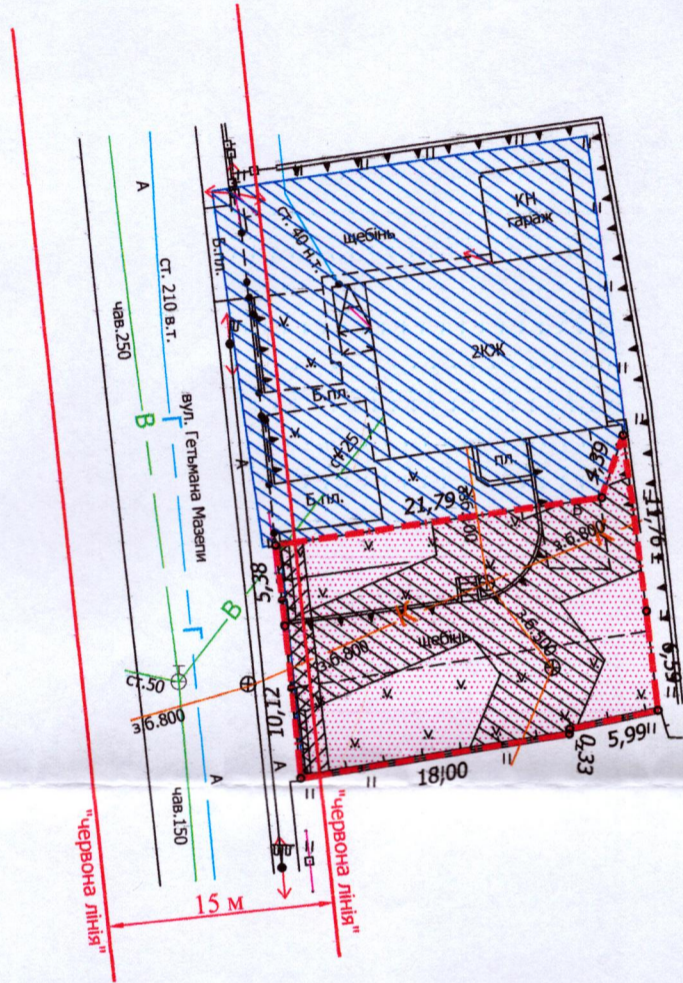

УМОВНІ ПОЗНАЧЕННЯ

- 0,0365 га - земельна ділянка, що надається в оренду для будівництва та обслуговування жилого будинку, господарських будівель і споруд [02.01 - для будівництва і обслуговування житлового будинку, господарських будівель і споруд (присадибна ділянка)], частка гр. Жаловаги Ю.А. - 25/100, що становить 0,0091 га, частка гр. Митрофанюк Ж.Л. - 22/100, що становить 0,0080 га, частка гр. Околіта А.В. - 53/100, що становить 0,0194 га)
- 0,0365 га - земельна ділянка, що була надана в оренду гр. Засекіну В.Д. згідно з договором оренди землі від 29.04.2010 за № 041007700187
- 0,0588 га - земельна ділянка гр. Жаловаги Ю.А., гр. Митрофанюк Ж.Л., гр. Околіта А.В., право власності на яку зареєстровано в Державному реєстрі речових прав на нерухоме майно 23.12.2013, 08.04.2016, 15.02.2018, номери записів про право власності: 3998002, 14153518, 24857337 відповідно, для будівництва і обслуговування житлового будинку, господарських будівель і споруд (присадибна ділянка)
- 0,0365 га - обмеження, встановлене щодо використання земельної ділянки [зона охорони археологічного культурного шару (01.02.4)]
- 0,0028 га - обмеження, встановлене щодо використання земельної ділянки [охоронна зона навколо інфраструктури електронних комунікаційних мереж (01.04) - повітряна лінія електронної комунікаційної мережі]
- 0,0003 га - обмеження, встановлене щодо використання земельної ділянки [охоронна зона навколо (уздовж) об'єкта енергетичної системи (01.05) - повітряна лінія електропередачі]
- 0,0219 га - обмеження, встановлене щодо використання земельної ділянки [охоронна зона навколо інженерних комунікацій (01.08) - каналізація, газопровід]
- 0,0019 га - обмеження, встановлене щодо використання земельної ділянки [території в червоних лініях (06.01.1)]

СЕКРЕТАР МІСЬКОЇ РАДИ _____

Катерина ШКЛЬОДА

ФОП	ROMANUK YU.M.	Масштаб 1:500	
Виконав	ROMANUK YU.M.	Площа земельної ділянки (га)	3 них
	ROMANUK YURIY MIKHAYLOVICH		в оренду (га)
		0,0365	0,0365

