

ПЛАН
земельної ділянки



Кадастровий номер: 0710100000:41:028:0015

Місце розташування: Волинська область,
м. Луцьк, вул. Довженка, 45

Землекористувач:
громадянка Борейчук Оксана Сергіївна

Додаток до рішення міської ради
№ _____ від "___" "___" 202_ р.

Ситуаційна схема

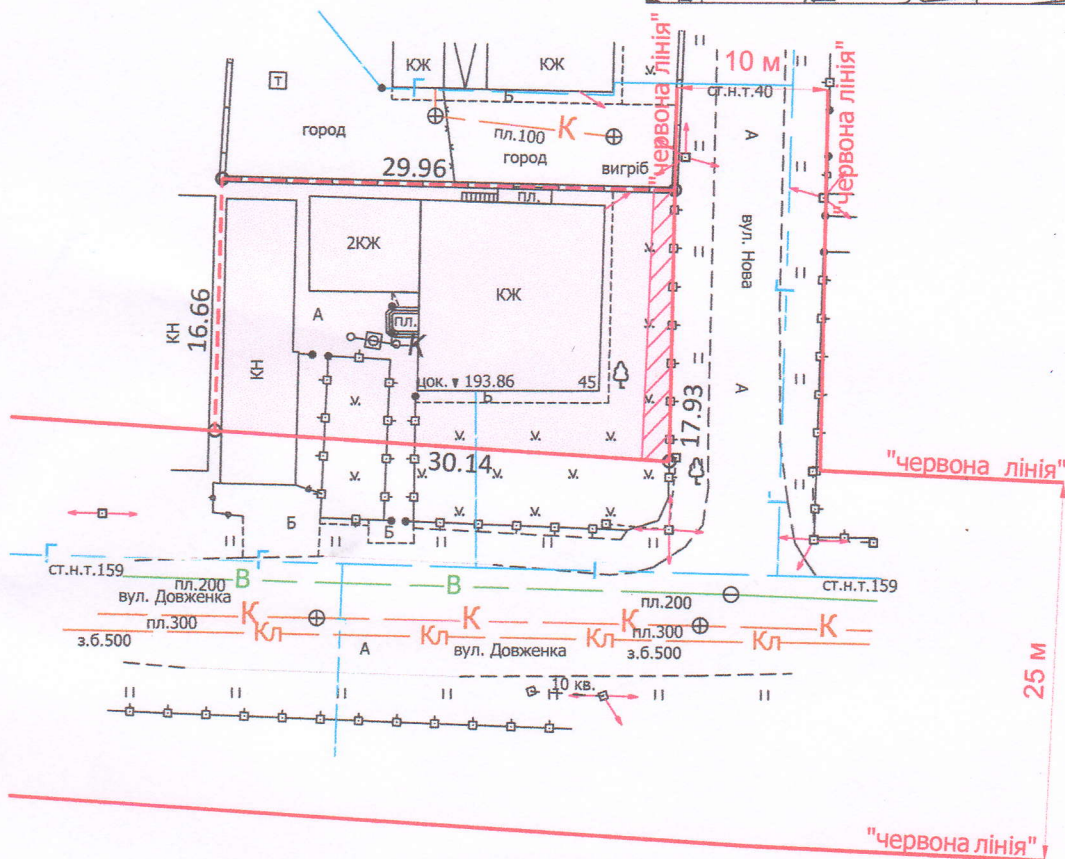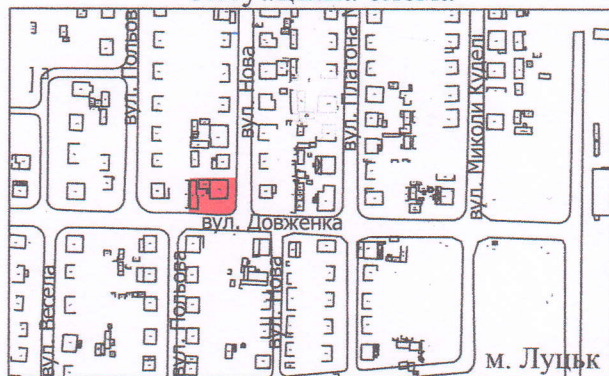

УМОВНІ ПОЗНАЧЕННЯ

- 0,0519 га — земельна ділянка, що передається у власність для будівництва і обслуговування житлового будинку, господарських будівель і споруд (присадибна ділянка) - 02.01
- 0,0029 га — обмеження, встановлене щодо використання земельної ділянки [охоронна зона навколо (уздовж) об'єкта енергетичної системи (01.05) - повітряні лінії електропередачі]

СЕКРЕТАР МІСЬКОЇ РАДИ _____

Катерина ШКЛЬОДА



ПП «СОТА НОВА»

Масштаб 1: 500

Площа земельної ділянки (га)	З них у власність (га)
	0,0519