

ПЛАН
земельної ділянки


Додаток до рішення міської ради
№ _____ від " ____ " _____ 20__ р.

Кадастровий номер: 0710100000:31:006:0059

Місце розташування: м. Луцьк, вул. Старицького, 5

Землекористувачі:
громадянка Веремко Ірина Михайлівна (1/2)
громадянин Дудко Юрій Михайлович (1/2)

Ситуаційна схема

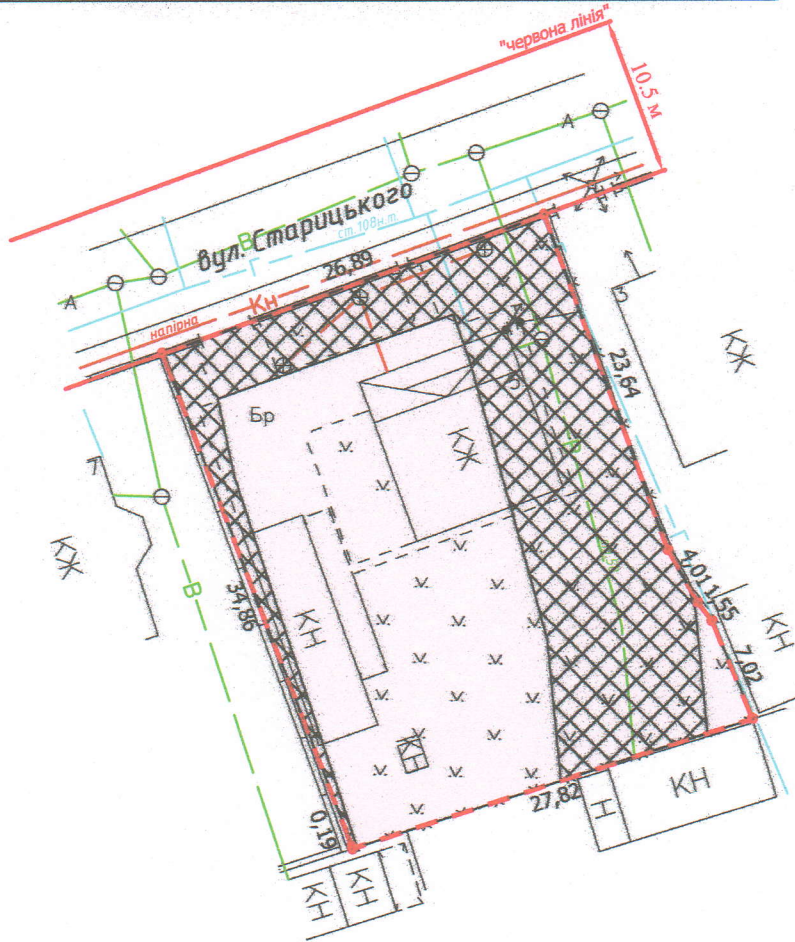

УМОВНІ ПОЗНАЧЕННЯ:

- 0,0958 га - земельна ділянка, що передається у спільну часткову власність для будівництва і обслуговування житлового будинку, господарських будівель і споруд (присадибна ділянка) - 02.01
- 0,0958 га - обмеження, встановлене щодо використання земельної ділянки [зона охорони археологічного культурного шару (01.02.4)]
- 0,030 га - обмеження, встановлені щодо використання земельної ділянки [охоронна зона навколо інженерних комунікацій (01.08) - водопровід, каналізація]
- 0,0958 га - обмеження, встановлене щодо використання земельної ділянки [другий пояс зони санітарної охорони джерел та об'єктів централізованого питного водопостачання (обмеження) (02.01.2)]

СЕКРЕТАР МІСЬКОЇ РАДИ

Катерина ШКЛЬОДА

ФОП Відповідальний за якість робіт Степанович Фізична особа-підприємець Ляшук Олександр Степанович	Ляшук О.С. Ляшук О.С.	Масштаб 1: 500	
		Площа земельної ділянки (га)	З них у власність (га)
	0,0958	0,0958	