
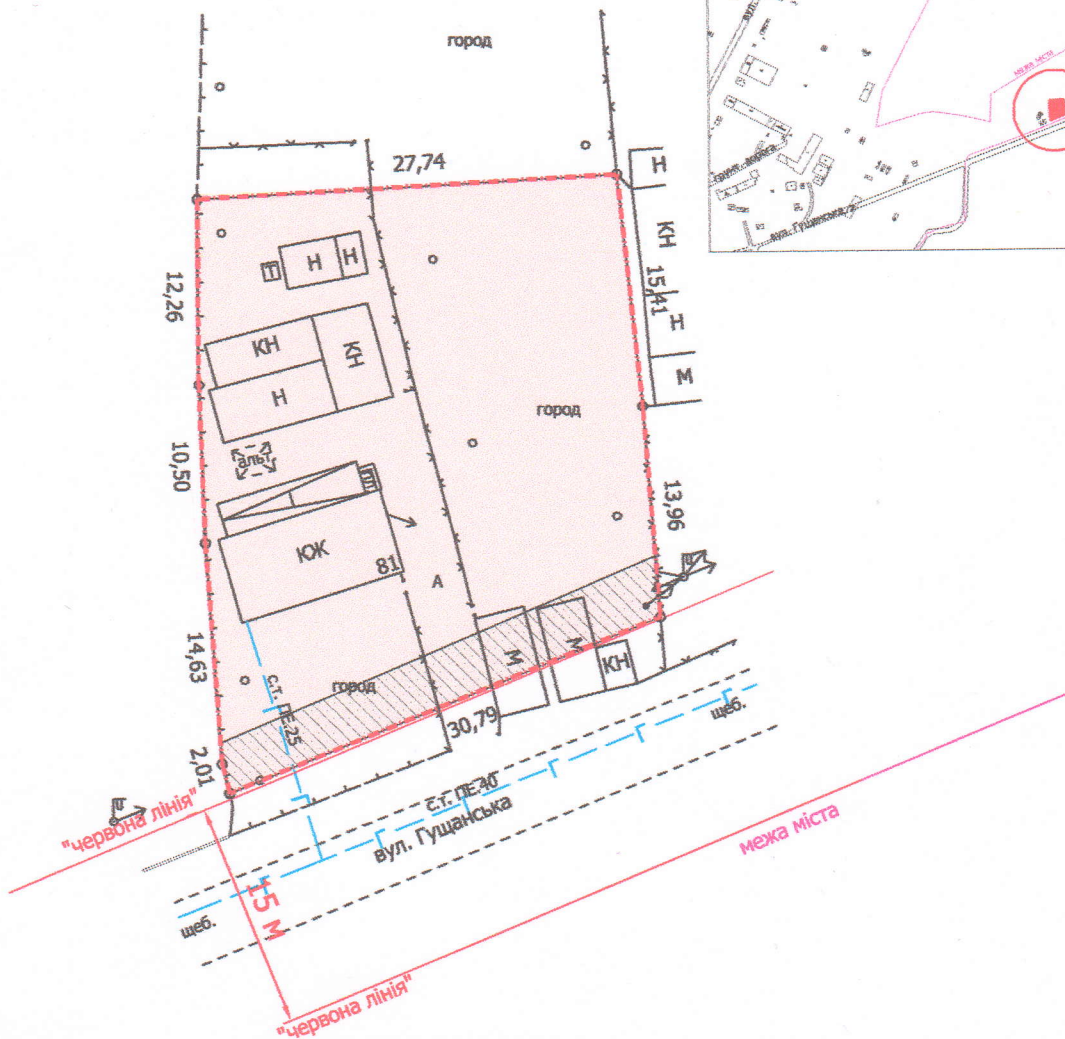


ПЛАН
земельної ділянки

Додаток до рішення міської ради
№ _____ від "___" _____ 20__ р.

Кадастровий номер: 0710100000:42:017:0022
Місце розташування: м. Луцьк, вул. Гуцанська, 81
Землекористувач: громадянка Пац Ніна Іванівна

Ситуаційна схема

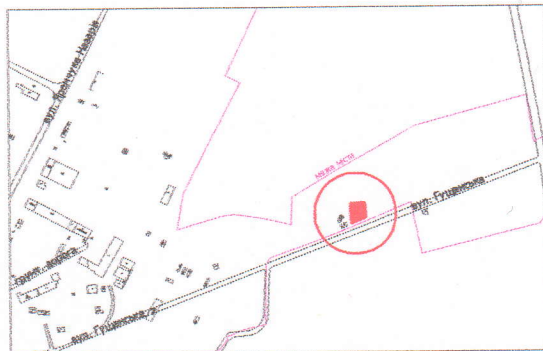

УМОВНІ ПОЗНАЧЕННЯ:

- 0,1000 га — земельна ділянка, що передається у власність для будівництва і обслуговування житлового будинку, господарських будівель і споруд (присадибна ділянка) - 02.01
- 0,0111 га — обмеження, встановлене щодо використання земельної ділянки [охоронна зона навколо (уздовж) об'єкта енергетичної системи (01.05) - повітряна лінія електропередачі]

СЕКРЕТАР МІСЬКОЇ РАДИ _____

Катерина ШКЛЬОДА

Директор <i>[Підпис]</i>	Завадський В.М.	Масштаб 1: 500	
Перевірив <i>[Підпис]</i>	Завадський В.М.		
Виконав <i>[Підпис]</i>	Сілюк О.П.	Площа ділянки (га)	3 них
ПІП «Луцькземресурс»			у власність (га)
		0,1000	0,1000