
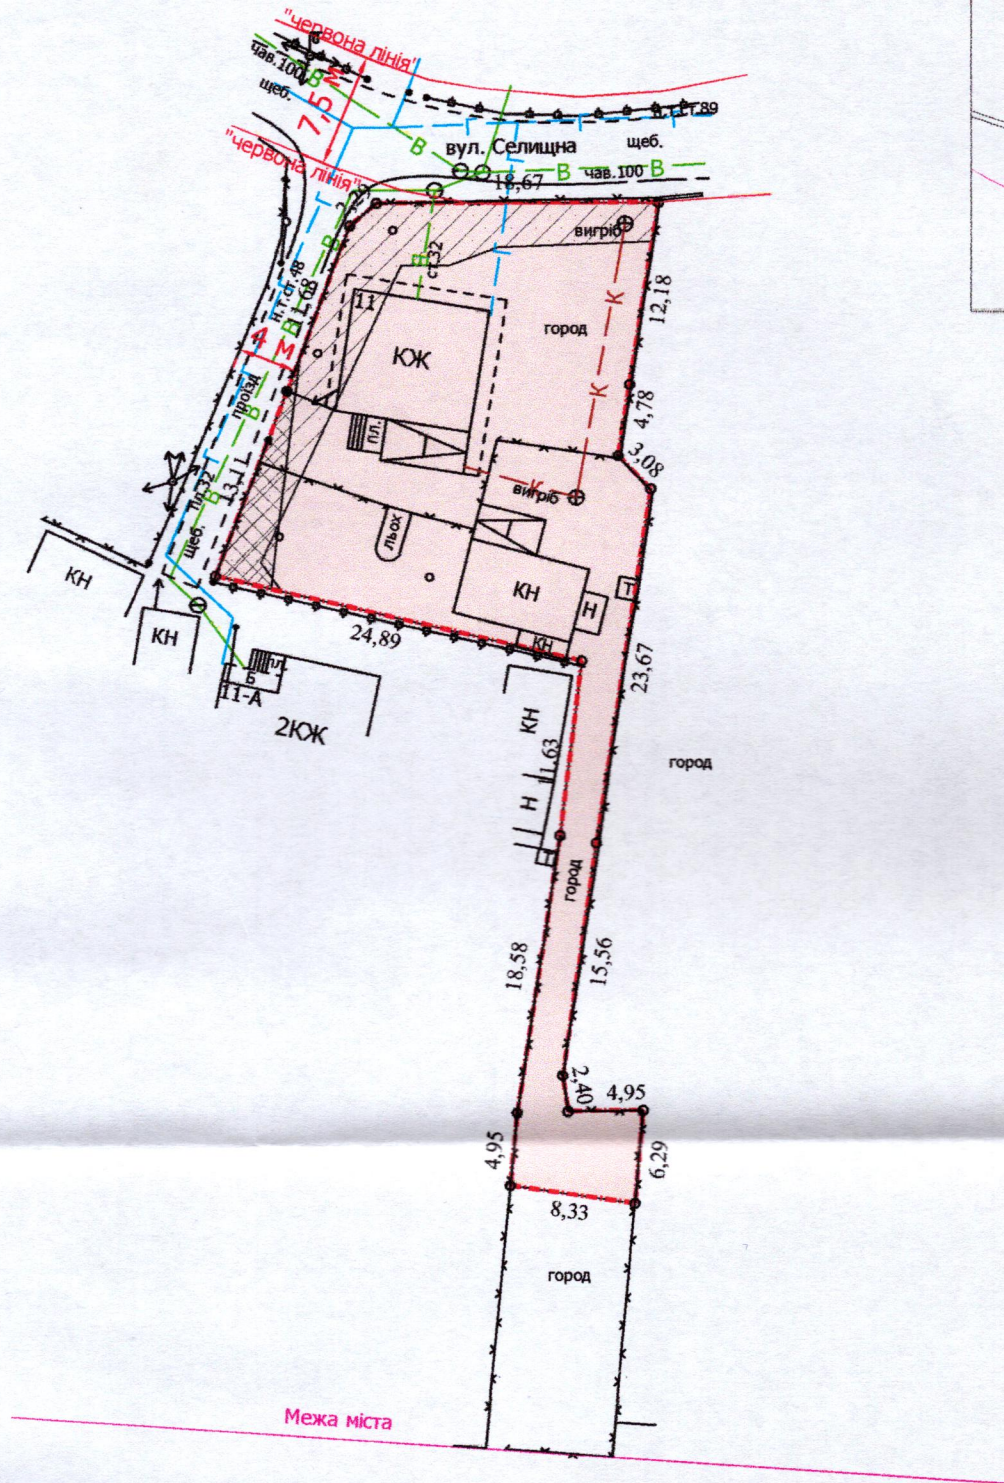


ПЛАН
земельної ділянки

Кадастровий №: 0710100000:35:014:0028
 Місце розташування: м. Луцьк, вул. Селищна, 11
 Землекористувач:
громадянин Бура Микола Васильович

Додаток до рішення міської ради
 № _____ від "___" _____ 202__ р.

Ситуаційний план

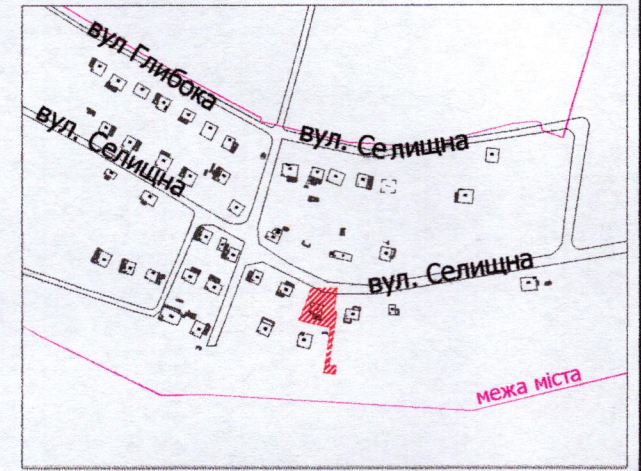

УМОВНІ ПОЗНАЧЕННЯ:

- 0,0785 га — земельна ділянка, що передається у власність для будівництва і обслуговування житлового будинку, господарських будівель і споруд (присадибна ділянка) - 02.01
- 0,0785 га — обмеження, встановлене щодо використання земельної ділянки [зона охорони археологічного культурного шару (01.02.4)]
- 0,0029 га — обмеження, встановлені щодо використання земельної ділянки [охоронна зона навколо інфраструктури електронних комунікаційних мереж (01.04) - повітряна лінія електронної комунікаційної мережі]
- 0,0141 га — обмеження, встановлені щодо використання земельної ділянки [охоронна зона навколо інженерних комунікацій (01.08) - водопровід, газопровід]
- 0,0785 га — обмеження, встановлене щодо використання земельної ділянки [зона обмежень забудови щодо умов авіаційного шуму (06.05.3)]

СЕКРЕТАР МІСЬКОЇ РАДИ

Катерина ШКЛЬОДА

Директор	Завадський В.М.	Масштаб 1: 500	
Перевірив	Завадський В.М.		
Виконав	Сілюк О.П.	Площа земельної ділянки (га)	3 нх
ПП «Луцькземресурс» ЗЕМ-РЕСУРС 32964244			у власність (га)
		0,0785	0,0785