

ПЛАН  
земельної ділянки

Кадастровий №: 0721882700:03:001:0323

Місце розташування: Волинська область, Луцький район, с. Кульчин, вул. Володимира Зарадюка, 24

Власник:


громадянка Миронюк Галина Миколаївна

Додаток до рішення міської ради  
№ \_\_\_\_\_ від "\_\_\_" \_\_\_\_\_ 20\_\_ р.

Ситуаційна схема



— - межа с. Кульчин

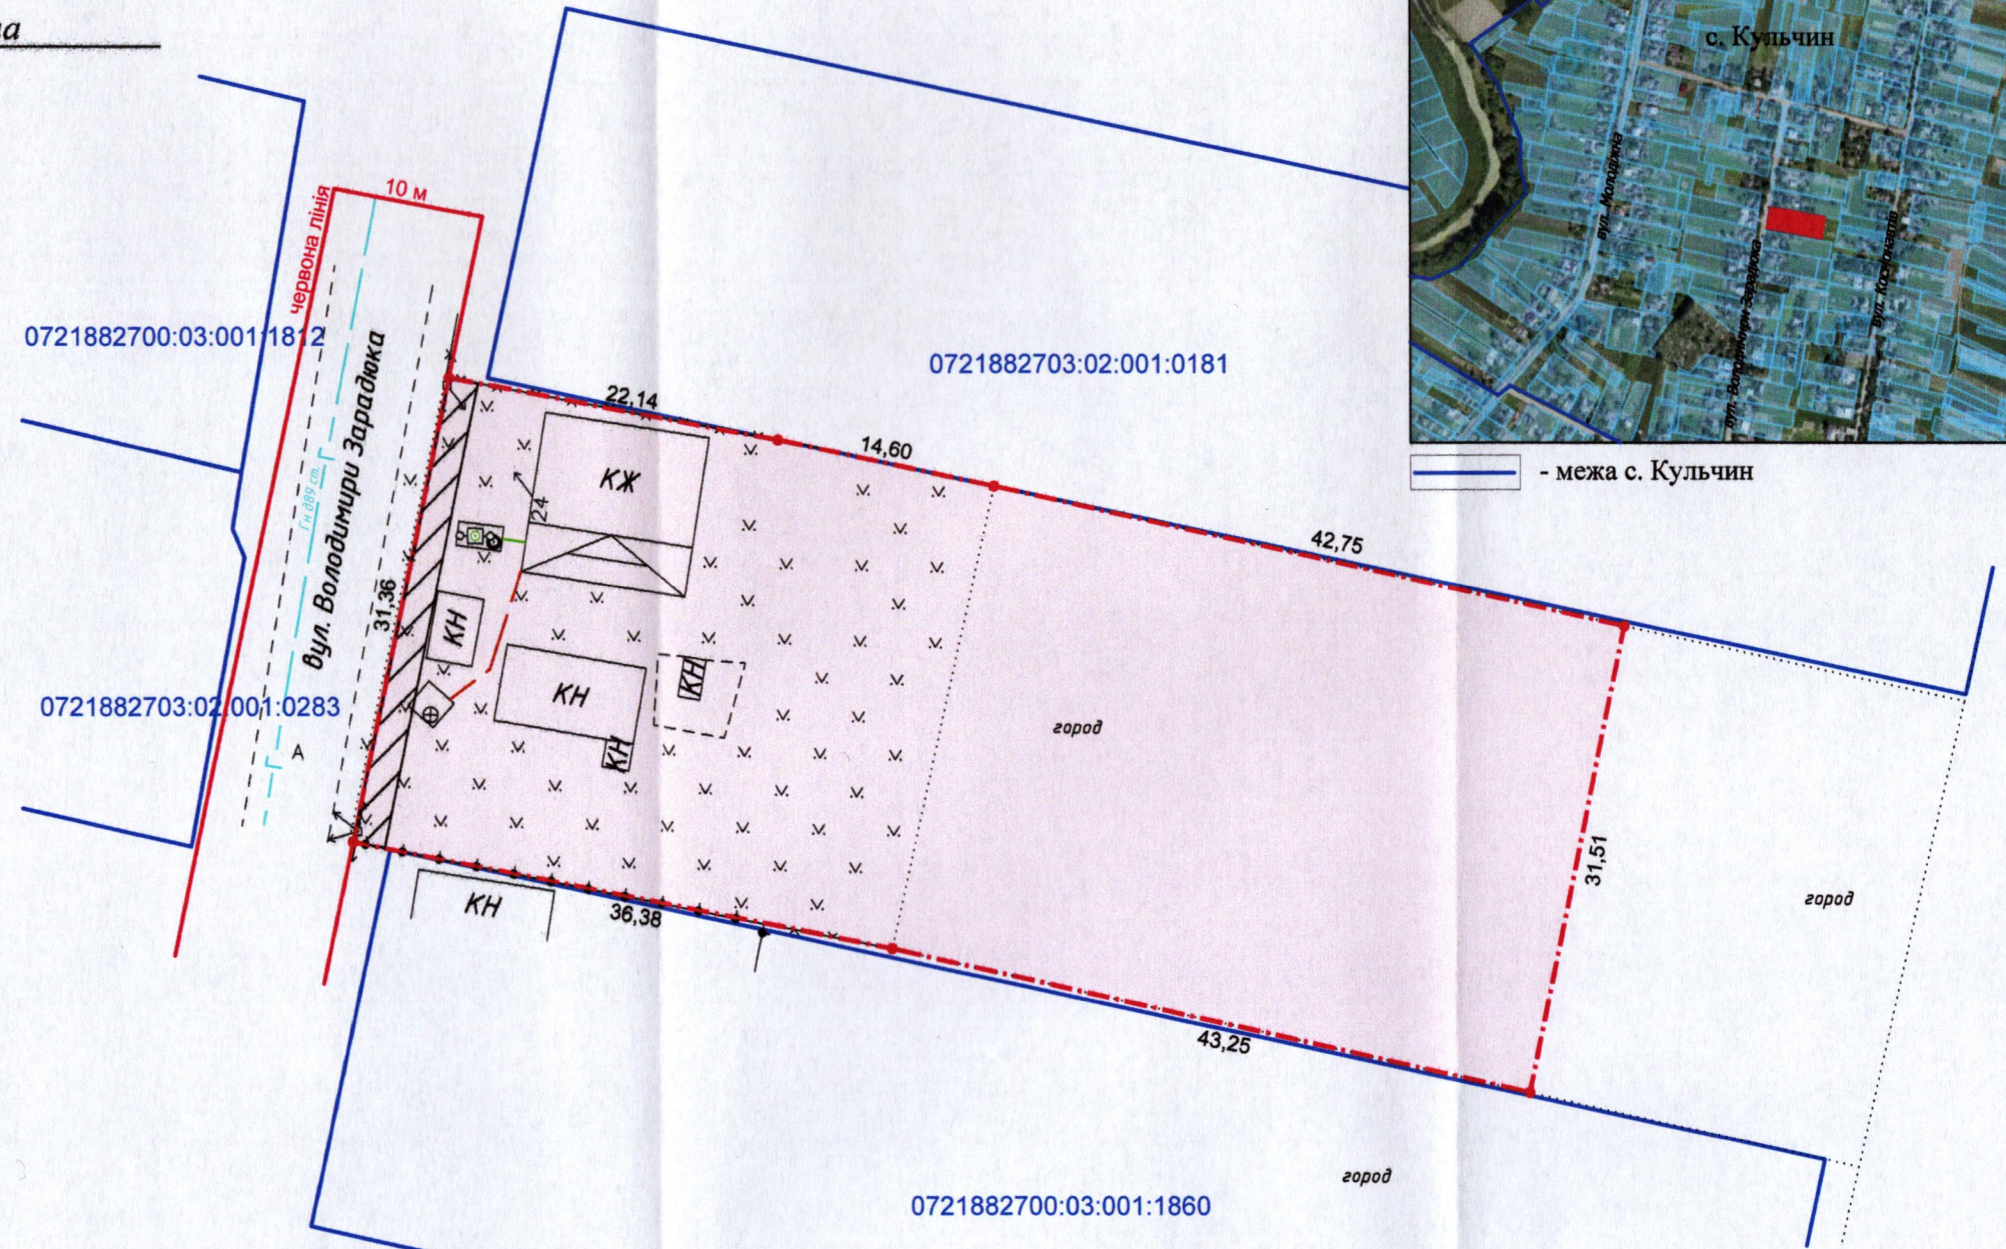

УМОВНІ ПОЗНАЧЕННЯ:

- 0,2500 га - земельна ділянка, що передається безоплатно у власність для будівництва і обслуговування житлового будинку, господарських будівель і споруд (присадибна ділянка) - 02.01
- 0,0063 га - обмеження, встановлене щодо використання земельної ділянки [охоронна зона навколо (уздовж) об'єкта енергетичної системи (01.05) - повітряна лінія електропередачі 0,4 кВ.]
- 0,2500 га - обмеження, встановлене щодо використання земельної ділянки [санітарно-захисна зона навколо (уздовж) об'єкта (03.01) - кладовище]

СЕКРЕТАР МІСЬКОЇ РАДИ

Катерина ШКЛЬОДА

ФОП  
Відповідальний за  
якість робіт  
Ляшук О.С.  
Ляшук О.С.  
Фізична особа-підприємець  
Ляшук Олександр Степанович

Масштаб 1: 500

Площа ділянки (га)	З них
	у власність
0,2500	0,2500