

**ПЛАН
земельної ділянки**

Кадастровий номер: 0722883700:08:000:6887


Місце розташування: Волинська область, Луцький район, с. Княгининок

Землекористувачі: громадянка Прокопцова Мар'яна Миколаївна (частка 1/2),
громадянин Бондарук Володимир Миколайович (частка 1/2).


(Рішення Луцького міськрайонного суду від 28.05.2025, справа № 161/5172/25
згідно з сертифікатом на право на земельну частку (пай) в колишньому КСП "Агрофірма "Маяк""
серія ВЛ № 0144391 від 15.10.1997, який зареєстрований у Книзі реєстрації сертифікатів на земельну
частку (пай) від 18.10.1997 за № 1

Додаток до рішення міської ради
№ ___ від "___" _____ 20__ р.

Ситуаційна схема

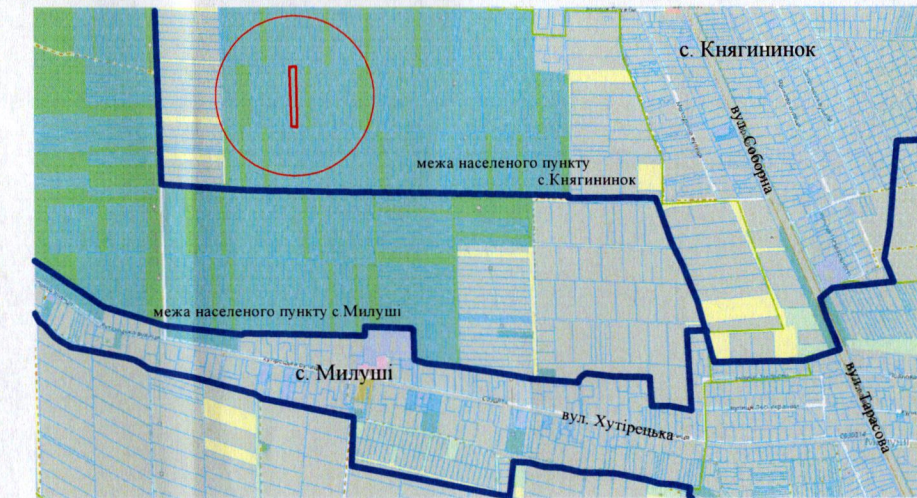

— межа с. Княгининок, с. Милуші

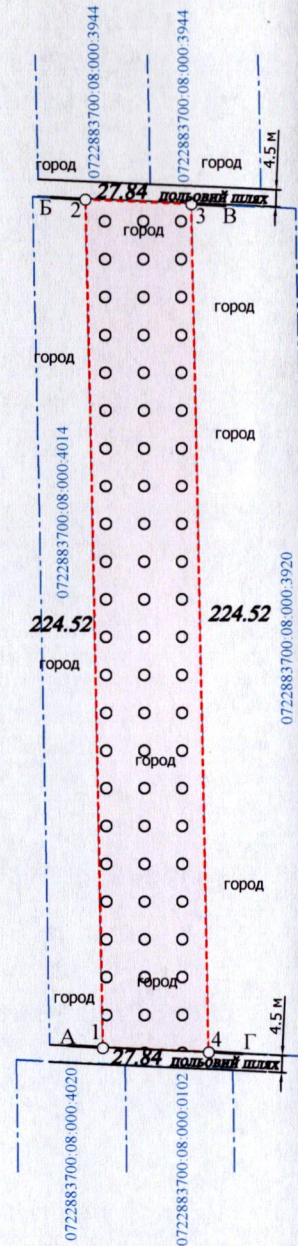

УМОВНІ ПОЗНАЧЕННЯ

0,6239 га — виділення в натурі (на місцевості) земельної частки (паю) №670 (багаторічні насадження), відповідно до рішення Луцького міськрайонного суду від 28.05.2025, справа № 161/5172/25, згідно з сертифікатом на право на земельну частку (пай) в колишньому КСП "Агрофірма "Маяк"" серія ВЛ № 0144391 від 15.10.1997, який зареєстрований у Книзі реєстрації сертифікатів на земельну частку (пай) від 18.10.1997 за № 1, для ведення особистого селянського господарства (01.03)

СЕКРЕТАР МІСЬКОЇ РАДИ _____

Катерина ШКЛЬОДА

ФОП	Кортоус В. М.	Масштаб 1:1000	
Сертифікований інженер	Кортоус В.М.	Площа земельної ділянки (га)	з них у власність
землевпорядник	ФОП Кортоус В. М.	0,6239	-

