

ПЛАН  
земельної ділянки

Кадастровий номер: 0710100000:21:125:0008



Місце розташування: м. Луцьк, вул. Шота Руставелі, 49

Землекористувач:

громадянка Шафета Наталія Степанівна

Додаток до рішення міської ради  
№ \_\_\_\_\_ від "\_\_\_" \_\_\_\_\_ 20\_\_ р.

Ситуаційна схема

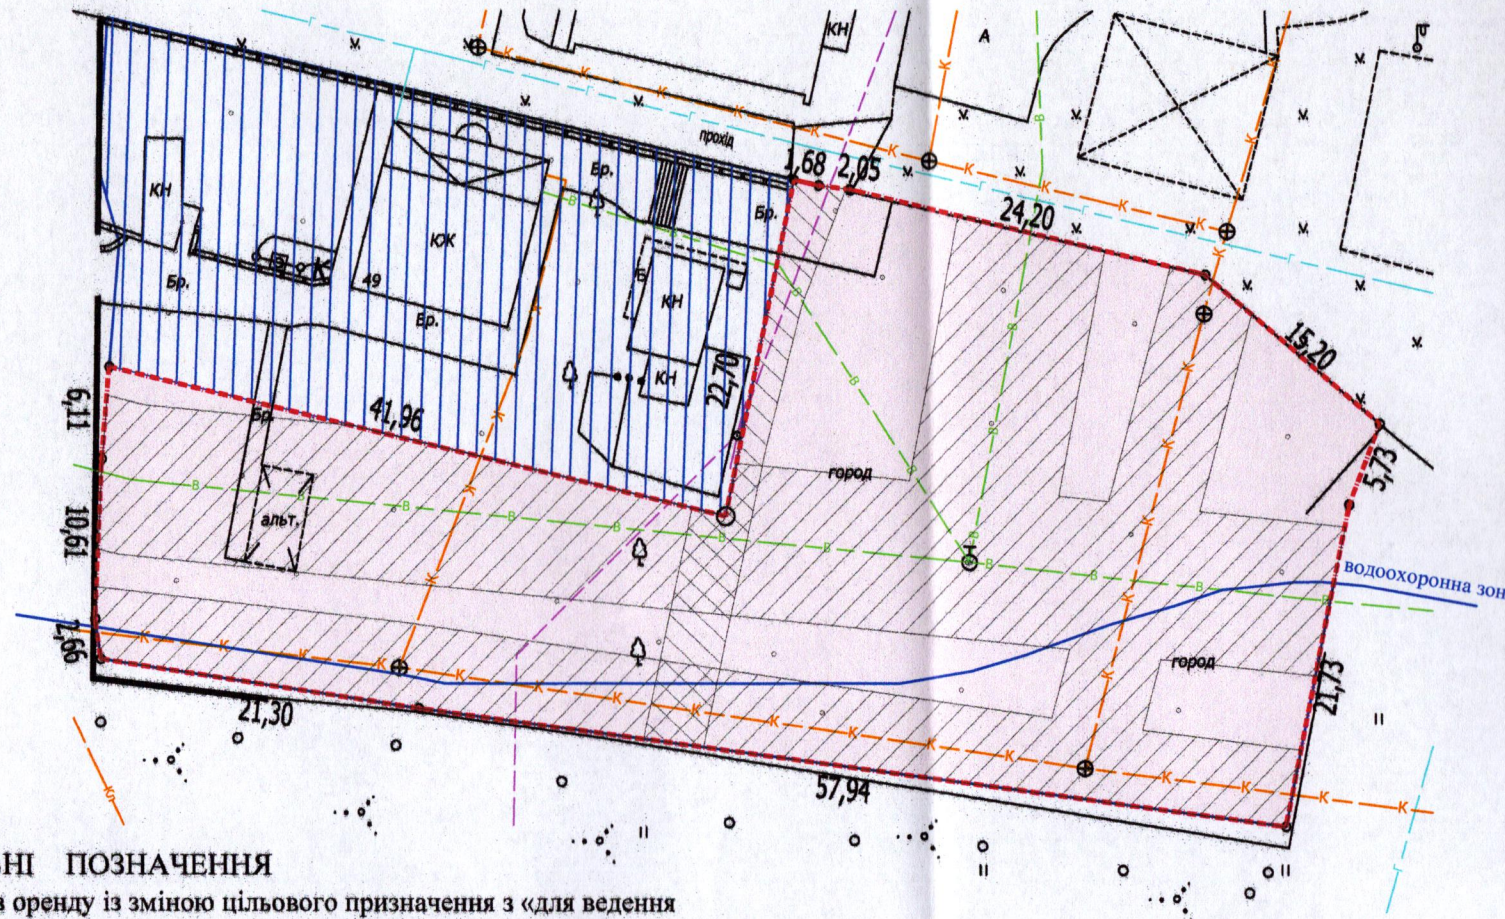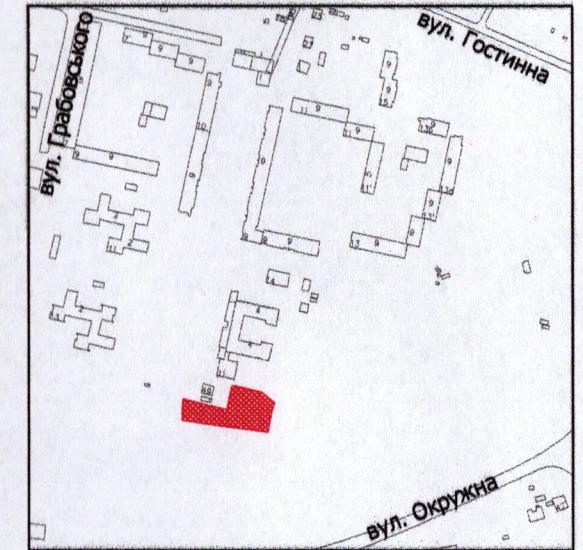

УМОВНІ ПОЗНАЧЕННЯ

- 0,2131 га — земельна ділянка, що надається в оренду із зміною цільового призначення з «для ведення городництва (01.07 - для городництва)» на «для будівництва та обслуговування жилого будинку, господарських будівель і споруд [02.01 - для будівництва та обслуговування житлового будинку, господарських будівель і споруд (присадибна ділянка)]»
- 0,2131 га — земельна ділянка, що була надана в оренду гр. Шафеті Н.С. згідно з договором оренди землі від 01.08.2011 за № 071010004000142
- 0,1000 га — земельна ділянка у власності гр. Шафети Н.С. згідно з Державним актом на право власності на земельну ділянку від 22.10.2007 за № 010707700906 (Серія ЯД № 296199), для будівництва і обслуговування жилого будинку, господарських будівель і споруд
- 0,2131 га — обмеження, встановлене щодо використання земельної ділянки [зона охорони археологічного культурного шару (01.02.4)]
- 0,0111 га — обмеження, встановлене щодо використання земельної ділянки [охоронна зона навколо інфраструктури електронних комунікаційних мереж (01.04) - підземна кабельна лінія електронної комунікаційної мережі, повітряна лінія електронної комунікаційної мережі]
- 0,1480 га — обмеження, встановлене щодо використання земельної ділянки [охоронна зона навколо інженерних комунікацій (01.08) - водопровід, каналізація]
- 0,0476 га — обмеження, встановлене щодо використання земельної ділянки [водохоронна зона (05.01)]

СЕКРЕТАР МІСЬКОЇ РАДИ \_\_\_\_\_ Катерина ШКЛЬОДА

	Масштаб 1: 500	
	Площа земельної ділянки (га)	З них в оренду (га)
	0,2131	0,2131