

ПЛАН  
земельної ділянки



Додаток до рішення міської ради  
№ \_\_\_\_\_ від " \_\_\_\_ " \_\_\_\_\_ 20 \_\_\_\_ р.

Кадастровий номер: 0710100000:31:123:0013

Місце розташування: м. Луцьк, вул. Надії Горлицької, 5

Землекористувач:  
громадянка Нижник Ніла Арефівна

Ситуаційна схема

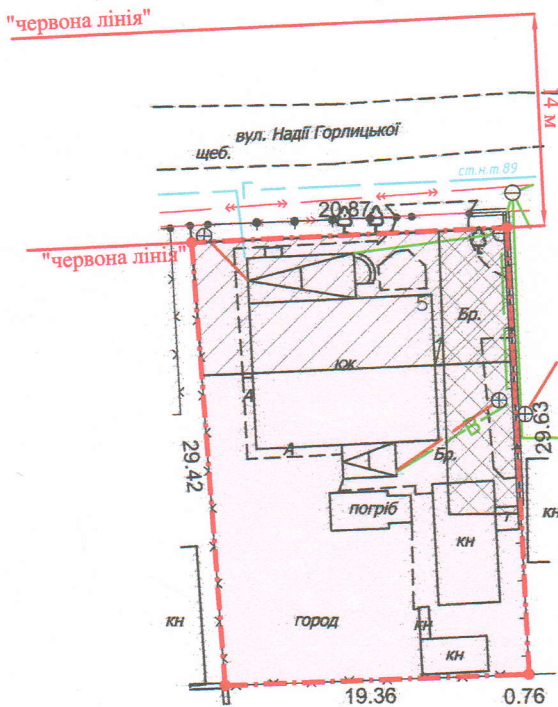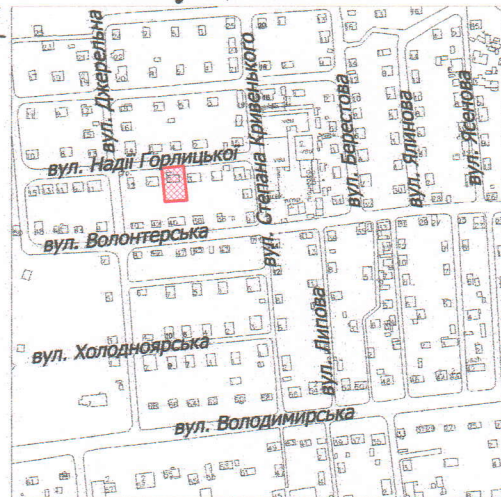

УМОВНІ ПОЗНАЧЕННЯ:

- 0,0605 га - земельна ділянка, що передається у власність для будівництва і обслуговування житлового будинку, господарських будівель і споруд (присадибна ділянка) - 02.01
- 0,0605 га - обмеження, встановлене щодо використання земельної ділянки [зона охорони археологічного культурного шару (01.02.4)]
- 0,0183 га - обмеження, встановлене щодо використання земельної ділянки [охоронна зона навколо (уздовж) об'єкта енергетичної системи (01.05) - повітряна лінія електропередачі]
- 0,0087 га - обмеження, встановлені щодо використання земельної ділянки [охоронна зона навколо інженерних комунікацій (01.08) - водопровід, каналізація]
- 0,0605 га - обмеження, встановлене щодо використання земельної ділянки [другий пояс зони санітарної охорони джерел та об'єктів централізованого питного водопостачання (обмеження) (02.01.2)]

СЕКРЕТАР МІСЬКОЇ РАДИ

Катерина ШКЛЬОДА

ФОП - ПДПР Відповідальний за якість робіт Фізична особа-підприємець Ляшук Олександр Степанович 93484075	Ляшук О.С.	Масштаб 1: 500	
	Ляшук О.С.	Площа земельної ділянки (га)	3 у власність (га)
			0,0605