

ПЛАН  
земельної ділянки



Кадастровий номер земельної ділянки № 1: 0710100000:22:008:0055  
 Кадастровий номер земельної ділянки № 2: 0710100000:22:008:0052  
 Кадастровий номер земельної ділянки № 3: 0710100000:22:008:0053  
 Кадастровий номер земельної ділянки № 4: 0710100000:22:008:0054

Місце розташування: м. Луцьк, вул. Героїв УПА, 109-А

Землевласник: Луцька міська територіальна громада,  
в особі Луцької міської ради

Землекористувач: громадянин Солтис Сергій Степанович

Ситуаційна схема

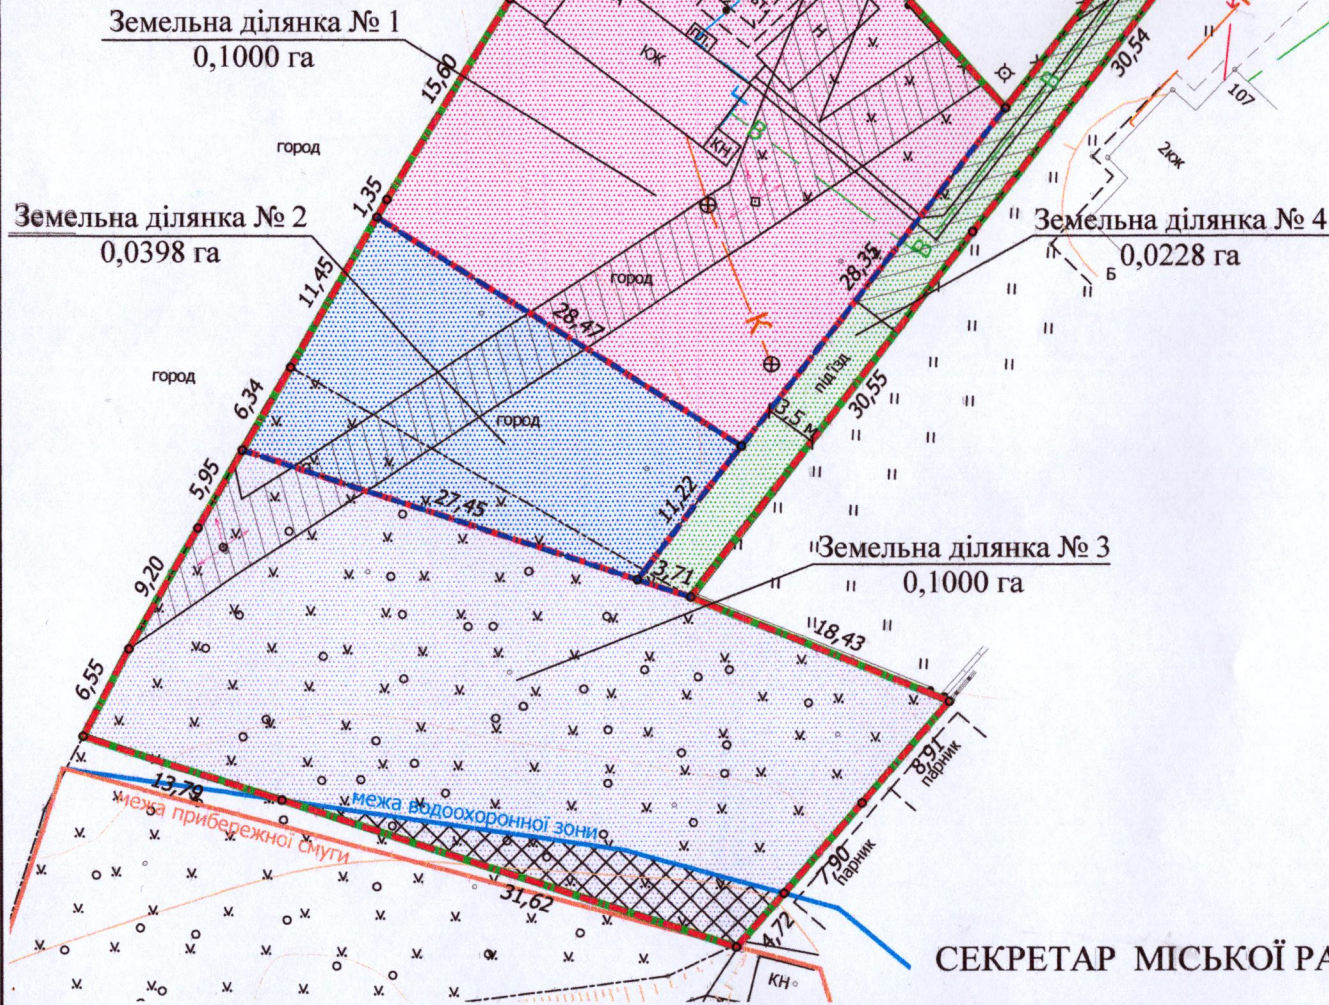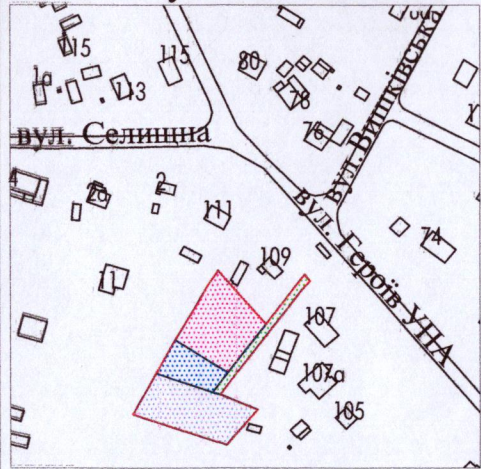

СЕКРЕТАР МІСЬКОЇ РАДИ

Катерина ШКЛЬОДА

УМОВНІ ПОЗНАЧЕННЯ

- 0,2626 га - земельна ділянка Луцької міської територіальної громади, в особі Луцької міської ради, право власності на яку зареєстровано в Державному реєстрі речових прав на нерухоме майно 31.07.2025, номер відомостей про речове право: 60974333, для будівництва та обслуговування жилого будинку, господарських будівель і споруд [02.01 - для будівництва та обслуговування житлового будинку, господарських будівель і споруд (присадибна ділянка)], що ділиться
- межа поділу земельної ділянки
- 0,1000 га - земельна ділянка № 1 - місцезнаходження вул. Героїв УПА, 109-А
- 0,1000 га - обмеження, встановлене щодо використання земельної ділянки [зона охорони археологічного культурного шару (01.02.4)]
- 0,0189 га - обмеження, встановлене щодо використання земельної ділянки [охоронна зона навколо (уздовж) об'єкта енергетичної системи (01.05) - повітряна лінія електропередачі]
- 0,1000 га - обмеження, встановлене щодо використання земельної ділянки [зона обмежень забудови щодо умов авіаційного шуму (06.05.3)]
- 0,0398 га - земельна ділянка № 2 - місцезнаходження вул. Героїв УПА, 109-А
- 0,0398 га - обмеження, встановлене щодо використання земельної ділянки [зона охорони археологічного культурного шару (01.02.4)]
- 0,0072 га - обмеження, встановлене щодо використання земельної ділянки [охоронна зона навколо (уздовж) об'єкта енергетичної системи (01.05) - повітряна лінія електропередачі]
- 0,0398 га - обмеження, встановлене щодо використання земельної ділянки [зона обмежень забудови щодо умов авіаційного шуму (06.05.3)]
- 0,1000 га - земельна ділянка № 3 - місцезнаходження вул. Героїв УПА
- 0,1000 га - обмеження, встановлене щодо використання земельної ділянки [зона охорони археологічного культурного шару (01.02.4)]
- 0,0056 га - обмеження, встановлене щодо використання земельної ділянки [охоронна зона навколо (уздовж) об'єкта енергетичної системи (01.05) - повітряна лінія електропередачі]
- 0,0084 га - обмеження, встановлене щодо використання земельної ділянки [водоохоронна зона (05.01)]
- 0,1000 га - обмеження, встановлене щодо використання земельної ділянки [зона обмежень забудови щодо умов авіаційного шуму (06.05.3)]
- 0,0228 га - земельна ділянка № 4 - місцезнаходження вул. Героїв УПА
- 0,0228 га - обмеження, встановлене щодо використання земельної ділянки [зона охорони археологічного культурного шару (01.02.4)]
- 0,0047 га - обмеження, встановлене щодо використання земельної ділянки [охоронна зона навколо (уздовж) об'єкта енергетичної системи (01.05) - повітряна лінія електропередачі, підземна кабельна лінія електропередачі]
- 0,0149 га - обмеження, встановлене щодо використання земельної ділянки [охоронна зона навколо інженерних комунікацій (01.08) - водопровід]
- 0,0228 га - обмеження, встановлене щодо використання земельної ділянки [зона обмежень забудови щодо умов авіаційного шуму (06.05.3)]

ФОП Володимир МОРДИК Анатолій Олександрович Мордик Анатолій Олександрович	Масштаб 1:500	
	Площа земельної ділянки (га)	3 них (га)
0,2626	1	0,1000
	2	0,0398
	3	0,1000
	4	0,0228