


ПЛАН  
земельної ділянки

Додаток до рішення міської ради  
№ \_\_\_\_\_ від " \_\_\_\_ " \_\_\_\_\_ 202\_\_ р.

Кадастровий №: 0710100000:11:111:0060  
Місце розташування: м. Луцьк, вул. Сільська, 5  
Землекористувач:  
громадянка Немирська Олена Миколаївна

Ситуаційний план

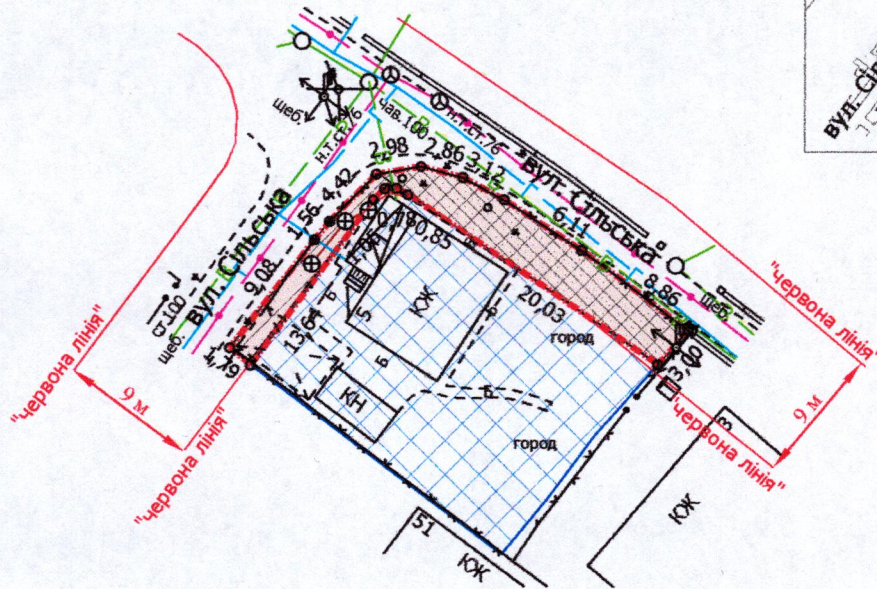

УМОВНІ ПОЗНАЧЕННЯ

- 0,0090 га** — земельна ділянка, що надається в оренду в межах "червоних ліній" для обслуговування жилого будинку, господарських будівель і споруд [02.01 - для будівництва і обслуговування житлового будинку, господарських будівель і споруд (присадибна ділянка)]
- 0,0090 га** — земельна ділянка, що була надана в оренду гр. Немирській О.М. згідно з договором оренди землі від 18.06.2008 за № 040807700236
- 0,0332 га** — земельна ділянка у власності гр. Немирської О.М. згідно з Державним актом на право власності на земельну ділянку від 18.06.2008 за № 010807700594 (Серія ЯД № 306456), для будівництва та обслуговування житлового будинку, господарських будівель і споруд
- 0,0090 га** — обмеження, встановлене щодо використання земельної ділянки [зона охорони археологічного культурного шару (01.02.4)]
- 0,0066 га** — обмеження, встановлене щодо використання земельної ділянки [охоронна зона навколо (уздовж) об'єкта енергетичної системи (01.05) - повітряна лінія електропередачі]
- 0,0088 га** — обмеження, встановлене щодо використання земельної ділянки [охоронна зона навколо інженерних комунікацій (01.08) - газопровід, водопровід]
- 0,0090 га** — обмеження, встановлене щодо використання земельної ділянки [території в червоних лініях (06.01.1)]

СЕКРЕТАР МІСЬКОЇ РАДИ

Катерина ШКЛЬОДА

Директор	Завадський В.М.	Масштаб 1: 500	
Перевірив	Завадський В.М.		
Виконав	Сілюк О.П.	Площа земельної ділянки (га)	З них
ПІП «Луцькземресурс»			в оренду (га)
		0,0090	0,0090