

ПЛАН
земельної ділянки

Кадастровий номер: 0710100000:11:098:0005



Місце розташування: м. Луцьк, вул. Йова Кондзелевича, 1

Землекористувач:
громадянка Присяжнюк Валентина Анатоліївна

Додаток до рішення міської ради

№ _____ від "___" "___" 20__ р.

Ситуаційна схема

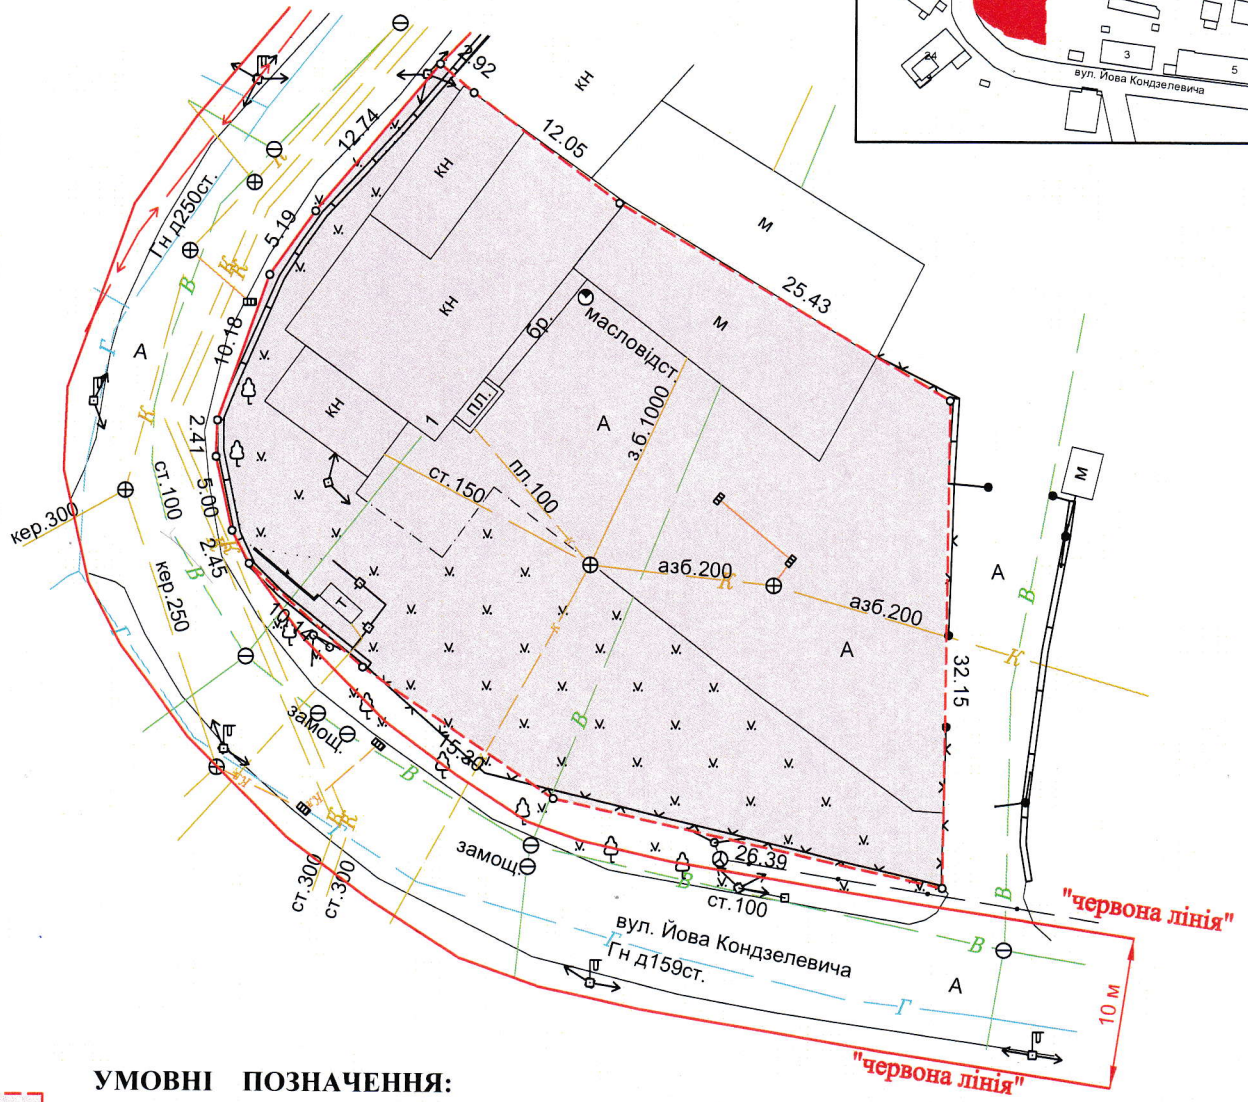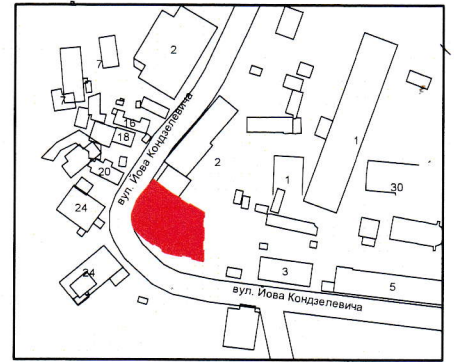

УМОВНІ ПОЗНАЧЕННЯ:

0,1696 га

— земельна ділянка, що планується до відведення в оренду із зміною цільового призначення з «для обслуговування виробничої бази (11.02 - для розміщення та експлуатації основних, підсобних і допоміжних будівель та споруд підприємств переробної, машинобудівної та іншої промисловості, включаючи об'єкти оброблення відходів, зокрема із енергогенеруючим блоком)» на «для будівництва та обслуговування офісно-складських приміщень (03.10 - для будівництва та обслуговування адміністративних будинків, офісних будівель компаній, які займаються підприємницькою діяльністю, пов'язаною з отриманням прибутку)»

СЕКРЕТАР МІСЬКОЇ РАДИ _____

Катерина ШКЛЬОДА

ФОП	Кортоус В.М.	Масштаб 1:500	
Сертифікований інженер-землепорядник	Кортоус В.М.	Площа земельної ділянки (га)	З них
			в оренду (із зміною цільового призначення)
	ФОП Кортоус В.М.	0,1696 га	—