

ПЛАН
земельної ділянки


Додаток до рішення міської ради
№ _____ від "___" _____ 202__ р.

Кадастровий номер: 0721882700:03:001:0110
Місце розташування: Волинська область,
Луцький район, с. Кульчин
Власник: громадянин Матвійчук Вадим Миколайович

Ситуаційна схема



— межа с. Кульчин

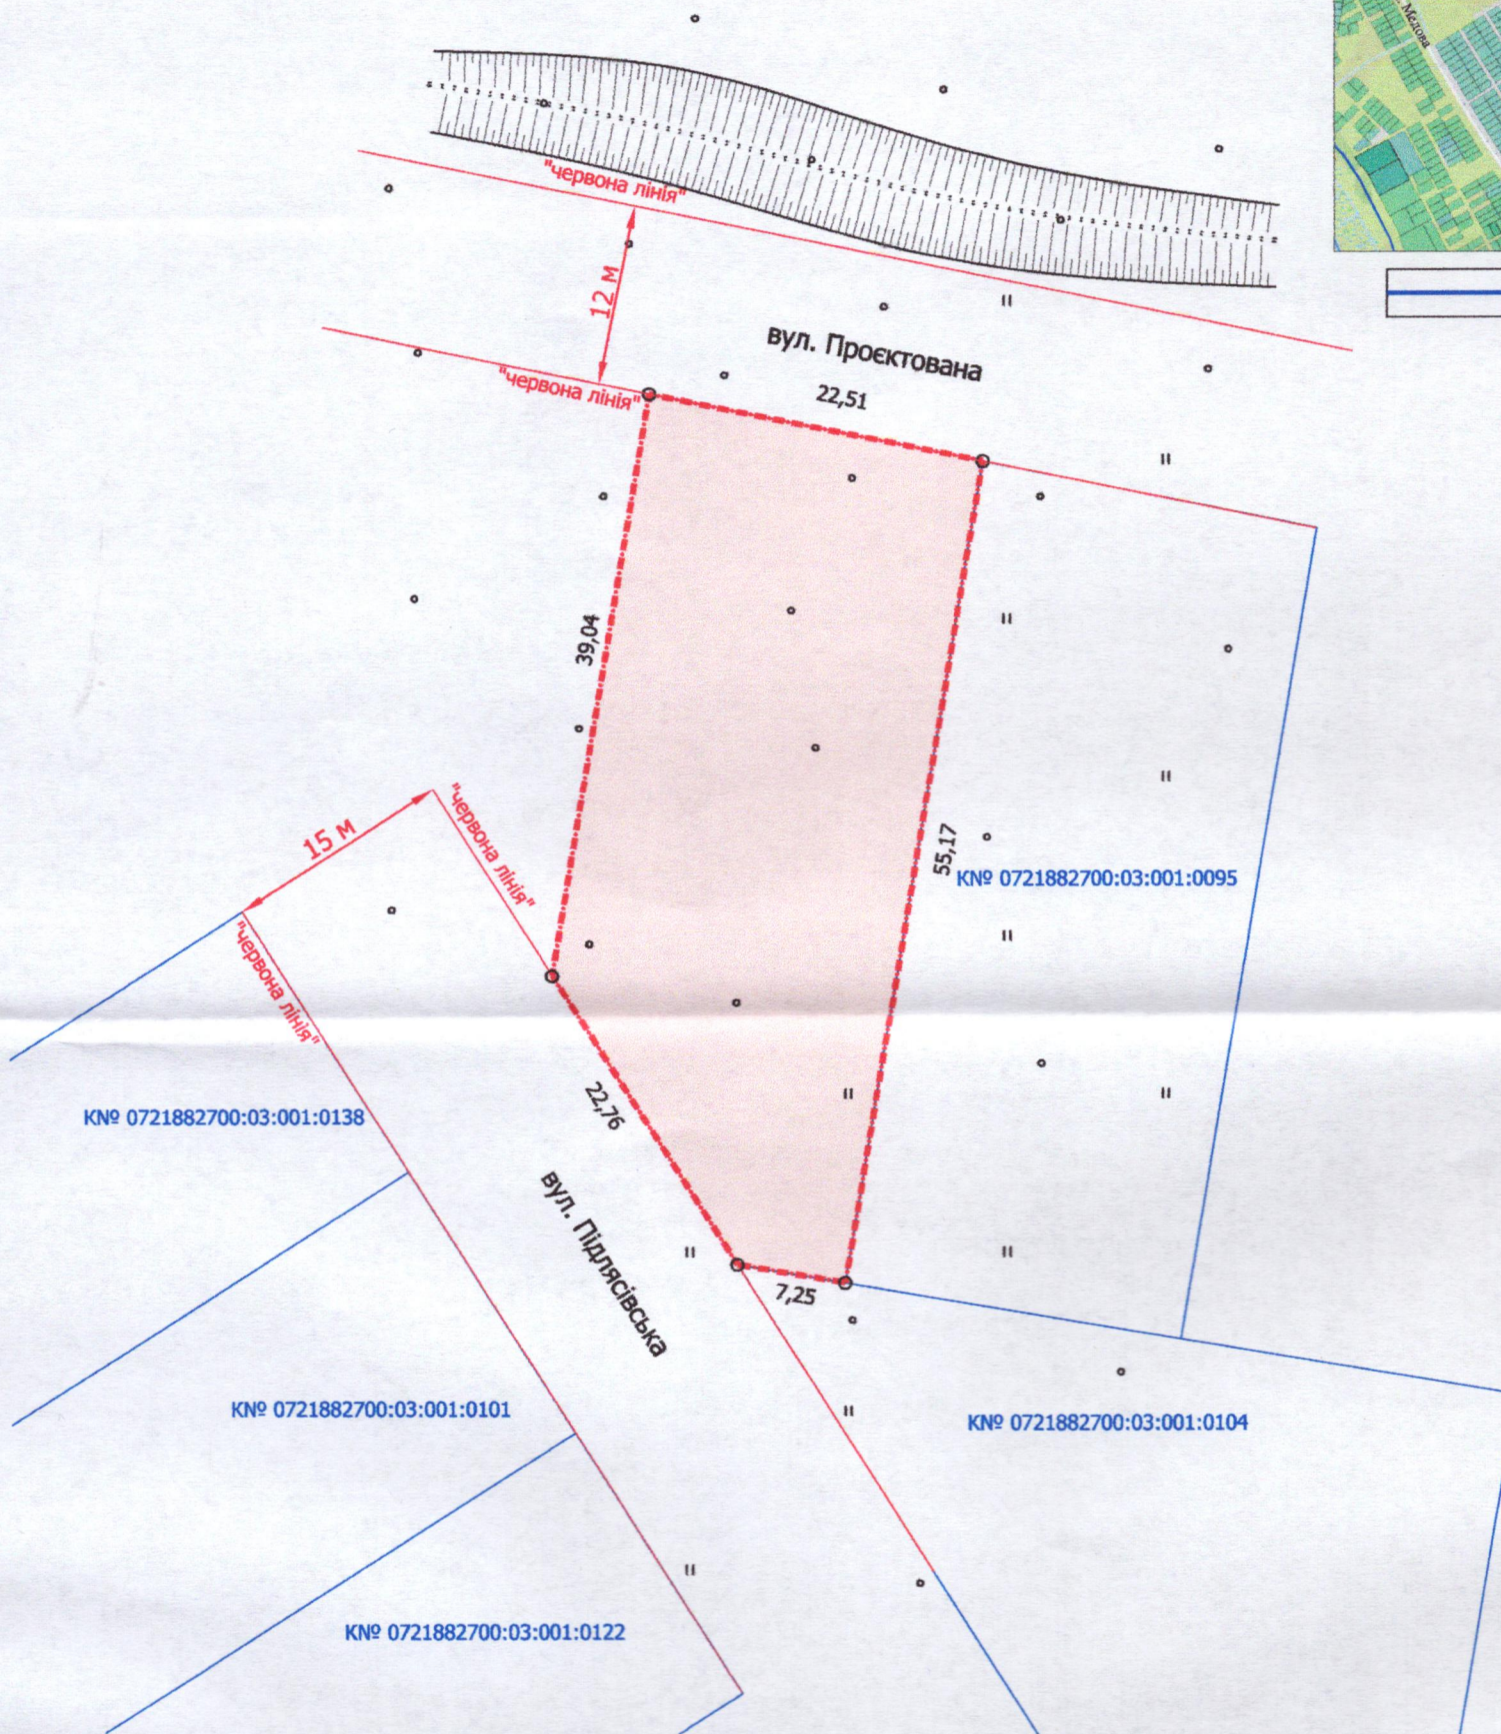

УМОВНІ ПОЗНАЧЕННЯ

0,1121 га — земельна ділянка, цільове призначення якої змінюється з «для ведення особистого селянського господарства 01.03» на «для будівництва і обслуговування житлового будинку, господарських будівель і споруд (присадибна ділянка) 02.01»

СЕКРЕТАР МІСЬКОЇ РАДИ _____

Катерина ШКЛЬОДА

Директор	Завадський В.М.	Масштаб 1: 500
Перевірив	Завадський В.М.	
Виконав	Сілюк О.П.	Площа земельної ділянки (га)
ГП «Луцькземресурс»		3 них у власність (зміна цільового)
		0,1121
		0,1121