

ПЛАН
земельної ділянки

Додаток до рішення міської ради
№ _____ від "___" _____ 202__ р.


Кадастровий номер: 0710100000:22:022:0022

Місце розташування: м. Луцьк, вул. Героїв УПА, 75

Землекористувач:

громадянка Романюк Лукія Костянтинівна

Ситуаційний план

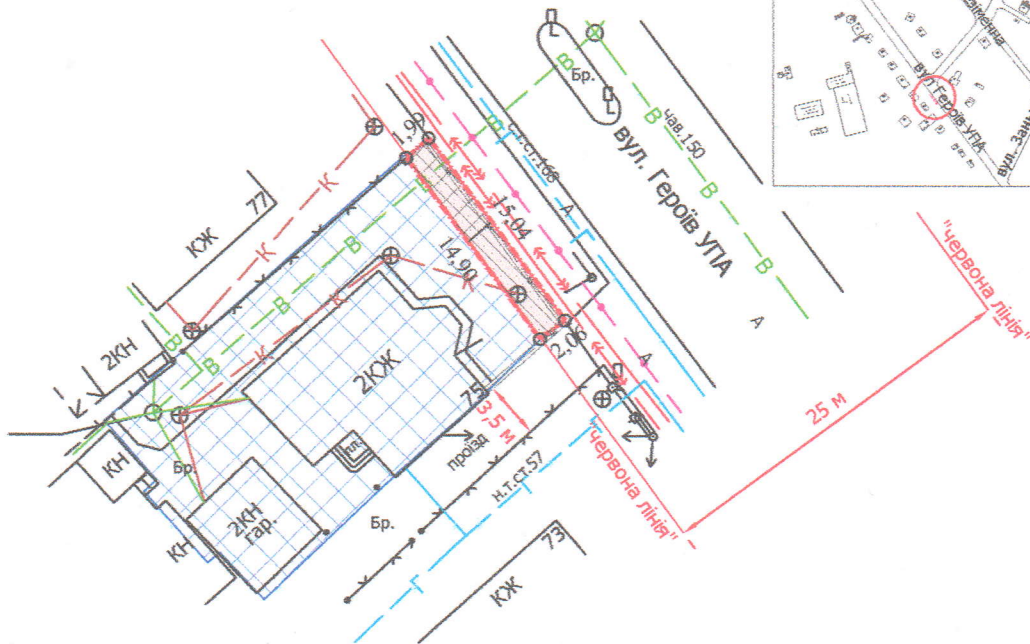

УМОВНІ ПОЗНАЧЕННЯ

- 0,0030 га** — земельна ділянка, що надається в оренду в межах "червоних ліній" для обслуговування жилого будинку, господарських будівель і споруд [02.01 - для будівництва і обслуговування житлового будинку, господарських будівель і споруд (присадибна ділянка)]
- 0,0030 га** — земельна ділянка, що була надана в оренду гр. Романюк Л.К. згідно з договором оренди земельної ділянки від 28.08.2006 за № 040607700236
- 0,0408 га** — земельна ділянка у власності гр. Романюк Л.К., згідно з Державним актом на право власності на земельну ділянку від 28.08.2006 за № 010607700675 (Серія ЯГ № 542326), для будівництва та обслуговування жилого будинку, господарських будівель і споруд
- 0,0030 га** — обмеження, встановлене щодо використання земельної ділянки [зона охорони археологічного культурного шару (01.02.4)]
- 0,0030 га** — обмеження, встановлене щодо використання земельної ділянки [охоронна зона навколо (уздовж) об'єкта енергетичної системи (01.05) - повітряна лінія електропередачі, підземна кабельна лінія електропередачі]
- 0,0014 га** — обмеження, встановлене щодо використання земельної ділянки [охоронна зона навколо інженерних комунікацій (01.08) - водопровід]
- 0,0030 га** — обмеження, встановлене щодо використання земельної ділянки [території в червоних лініях (06.01.1)]

СЕКРЕТАР МІСЬКОЇ РАДИ _____

Катерина ШКЛЬОДА

Директор	Завадський В.М.	Масштаб 1: 500	
Перевірив	Завадський В.М.	Площа земельної ділянки (га)	З них
Виконав	Сілюк О.І.		в оренду (га)
ІПІ «Луцькземресурс»		0,0030	0,0030