
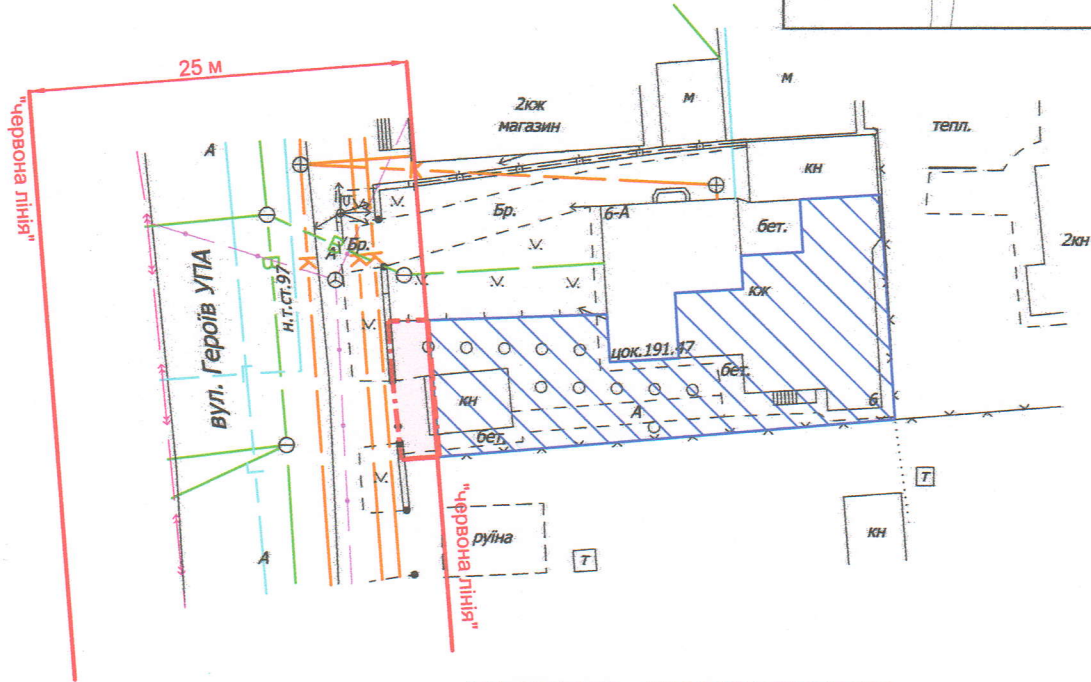


ПЛАН  
земельної ділянки

Додаток до рішення міської ради  
№ \_\_\_\_\_ від "\_\_\_" "\_\_\_" 20\_\_ р.

Місце розташування: м. Луцьк, вул. Героїв УПА, 6  
Землекористувач:  
громадянка Слободянюк Раїса Леонтіївна

Ситуаційна схема

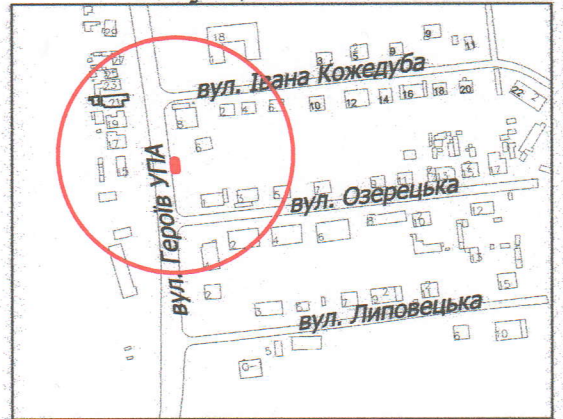

УМОВНІ ПОЗНАЧЕННЯ

- 0,003 га — земельна ділянка, що планується до відведення в оренду в межах "червоних ліній" для обслуговування жилого будинку, господарських будівель і споруд [02.01 - для будівництва і обслуговування житлового будинку, господарських будівель і споруд (присадибна ділянка)]
- 0,0297 га — земельна ділянка гр. Слободянюк Р.Л., право власності на яку зареєстровано в Державному реєстрі речових прав на нерухоме майно від 04.07.2024, номер відомостей про речове право: 55763020, для будівництва і обслуговування жилого будинку, господарських будівель і споруд (присадибна ділянка)

СЕКРЕТАР МІСЬКОЇ РАДИ

Катерина ШКЛЬОДА

	Масштаб 1: 500	
	Орієнтовна площа земельної ділянки (га)	З них в оренду (га)
0,003	-	