



ПЛАН
земельної ділянки

Кадастровий номер: 0710100000:33:016:0083
 Місце розташування: м. Луцьк, вул. Конякіна, 14
 Землевласник:
Луцька міська територіальна громада, в особі Луцької міської ради
 Землекористувачі:
Комунальний заклад «Палац культури міста Луцька»
Товариство з обмеженою відповідальністю «ГЕНЕРАЦІЯ ПРОГРАМНИХ РІШЕНЬ»
Товариство з обмеженою відповідальністю «Промбудтранс»
ПРИВАТНЕ ПІДПРИЄМСТВО «РУНІКА»
Приватне підприємство «ТЕНТ-СЕРВІС»
Фізична особа-підприємець Безп'ятко Олег Григорович
громадянка Авдасева Ольга Борисівна
громадянин Прокопчук Юрій Степанович

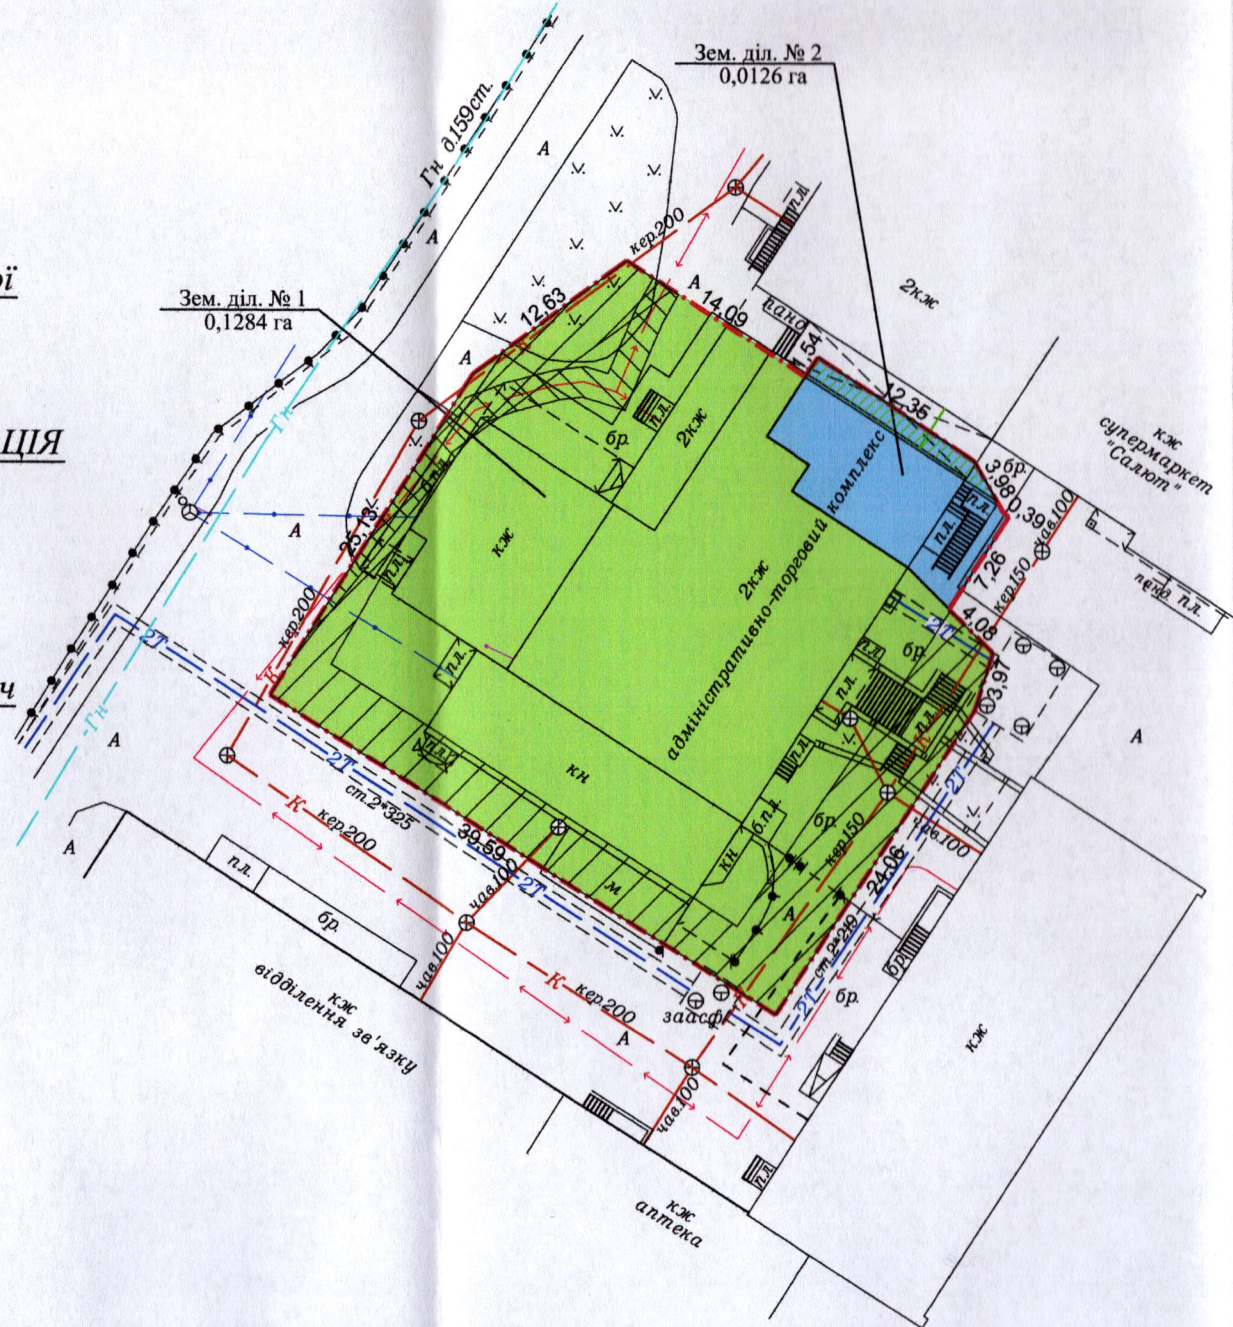

Ситуаційна схема

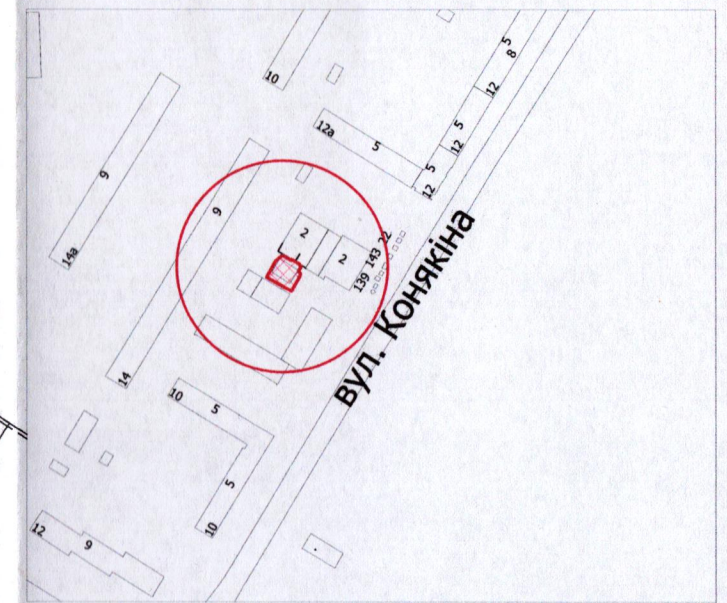

УМОВНІ ПОЗНАЧЕННЯ

- 0,1410 га — земельна ділянка, що утворилася в результаті об'єднання земельних ділянок для будівництва та обслуговування торгово-офісних приміщень (03.07 - для будівництва та обслуговування будівель торгівлі)
- 0,0058 га — обмеження, встановлене щодо використання земельної ділянки [охоронна зона навколо (уздовж) об'єкта енергетичної системи (01.05) - підземна кабельна лінія електропередачі]
- 0,0357 га — обмеження, встановлене щодо використання земельної ділянки [охоронна зона навколо інженерних комунікацій (01.08) - каналізація, теплотраса]
- 0,0020 га — обмеження, встановлене щодо використання земельної ділянки [право проходу та проїзду на велосипеді (07.01)]
- 0,1284 га — земельна ділянка № 1 Луцької міської територіальної громади, в особі Луцької міської ради, право власності на яку зареєстровано в Державному реєстрі речових прав на нерухоме майно 20.03.2014 номер відомостей про право власності: 5052791
- 0,0126 га — земельна ділянка № 2 Луцької міської територіальної громади, в особі Луцької міської ради, право власності на яку зареєстровано в Державному реєстрі речових прав на нерухоме майно 27.04.2021 номер відомостей про речове право: 41770049

СЕКРЕТАР МІСЬКОЇ РАДИ

_____ Катерина ШКЛЬОДА

ФОП
Відповідальність за якість робіт
ВАДИМ ПАВЛОВИЧ
Фізична особа-підприємець
Мендель Вадим Павлович

В.П. Мендель
Інженер
Мендель Вадим Павлович
Кваліфікаційний номер 3192523

Масштаб 1: 500

№	Площі земельних ділянок (га)	Загальна площа земельної ділянки, га
1	0,1284	0,1410
2	0,0126	