
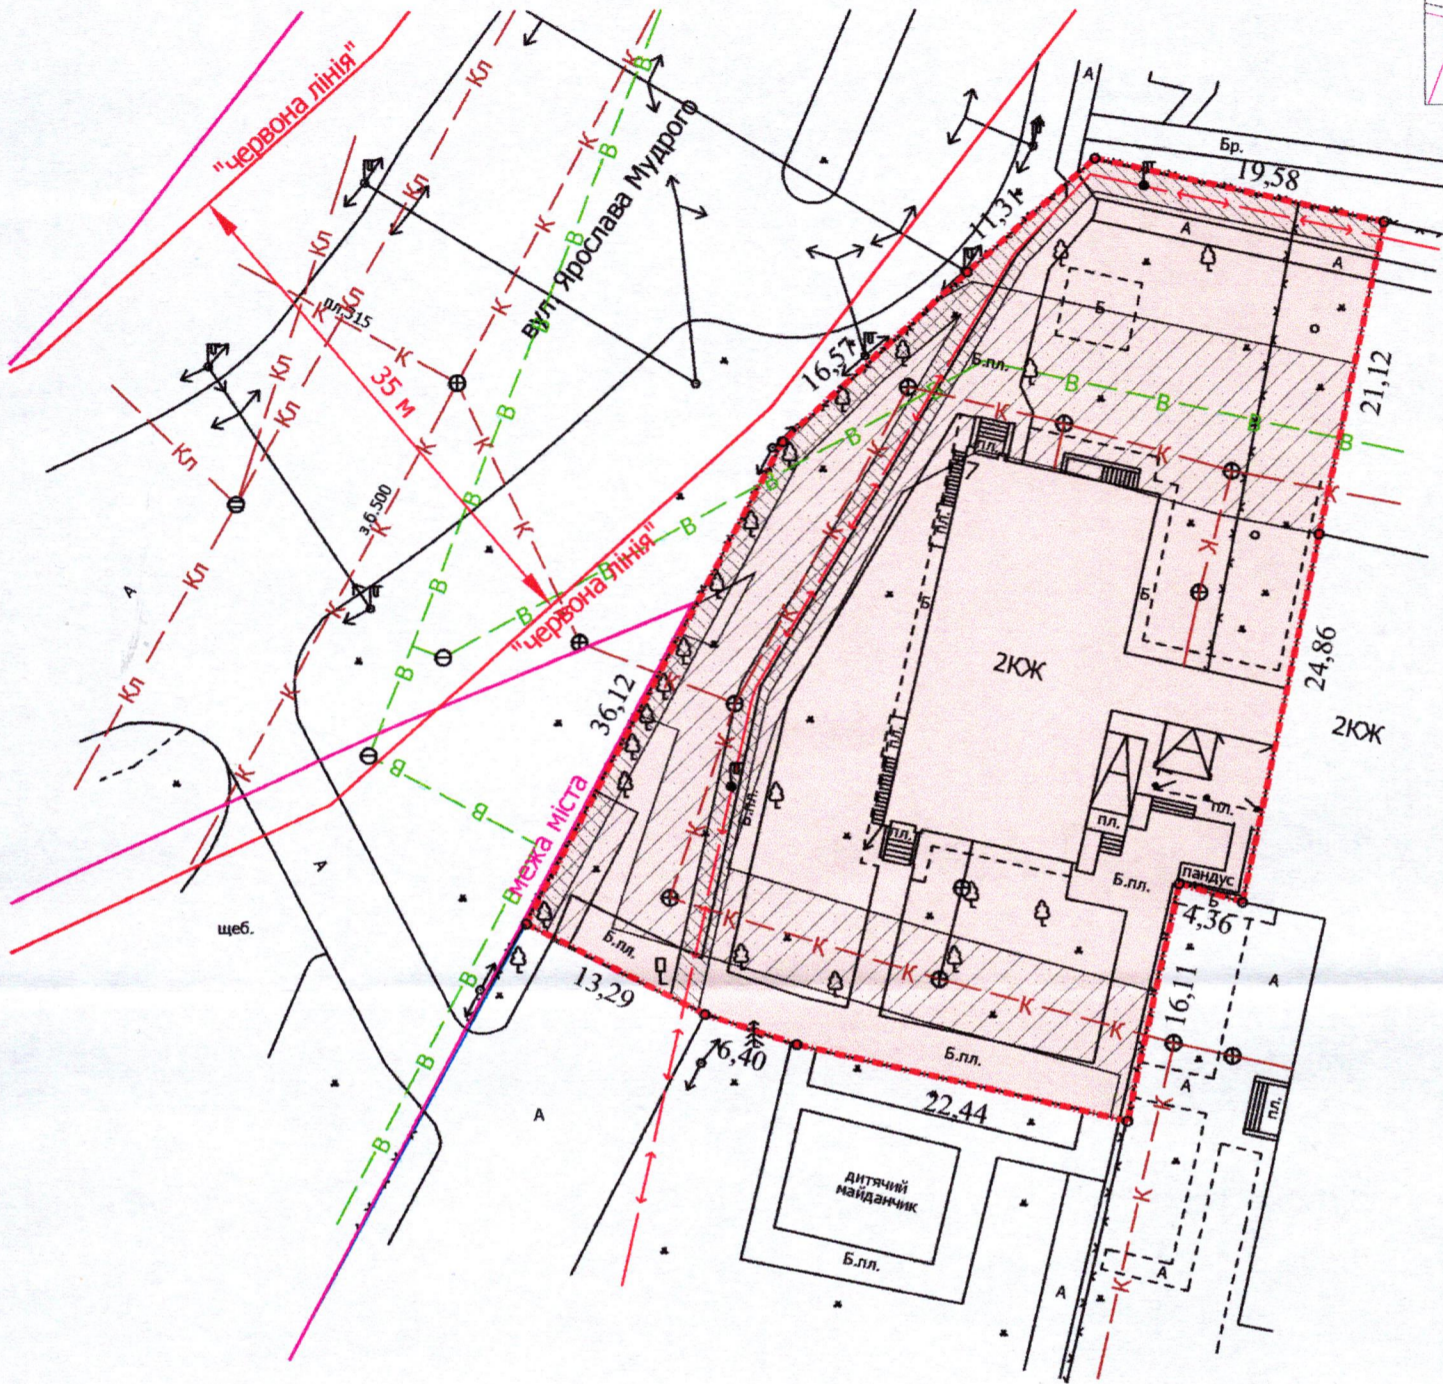


ПЛАН
земельної ділянки

Додаток до рішення міської ради
№ _____ від "___" _____ 202__ р.

Кадастровий номер: 0710100000:21:147:0007
Місце розташування: м. Луцьк, вул. Климчука Сергія, 7
Землекористувач: КОМУНАЛЬНЕ НЕКОМЕРЦІЙНЕ ПІДПРИЄМСТВО
«ЦЕНТР ПЕРВИННОЇ МЕДИЧНОЇ ДОПОМОГИ ЛУЦЬКОЇ МІСЬКОЇ
ТЕРИТОРІАЛЬНОЇ ГРОМАДИ»

Ситуаційний план

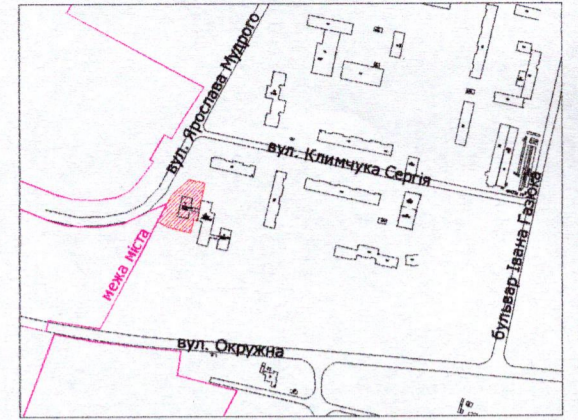

УМОВНІ ПОЗНАЧЕННЯ:

- 0,2150 га — земельна ділянка, що надається в постійне користування для будівництва та обслуговування будівель закладів охорони здоров'я та соціальної допомоги - 03.03
- 0,2150 га — обмеження, встановлене щодо використання земельної ділянки [зона охорони археологічного культурного шару (01.02.4)]
- 0,0245 га — обмеження, встановлені щодо використання земельної ділянки [охоронна зона навколо (уздовж) об'єкта енергетичної системи (01.05) - підземна кабельна лінія електропередачі, повітряна лінія електропередачі]
- 0,0829 га — обмеження, встановлені щодо використання земельної ділянки [охоронна зона навколо інженерних комунікацій (01.08) - водопровід, каналізація]

СЕКРЕТАР МІСЬКОЇ РАДИ _____

Катерина ШКЛЬОДА

Директор	Завадський В.М.	Масштаб 1: 500
Перевірив	Завадський В.М.	
Виконав	Сілок О.П.	Площа земельної ділянки (га)
		3 них в постійне користування (га)
		0,2150