

ПЛАН

земельної ділянки

Кадастровий номер: 0710100000:22:074:0114



Місце розташування: м. Луцьк, вул. Карпенка-Карого, 7-А

Землекористувач:

Фізична особа-підприємець Юзва Руслан Софроневич

Додаток до рішення міської ради  
№ \_\_\_\_\_ від "\_\_\_" \_\_\_\_\_ 20\_\_ р.

Ситуаційна схема

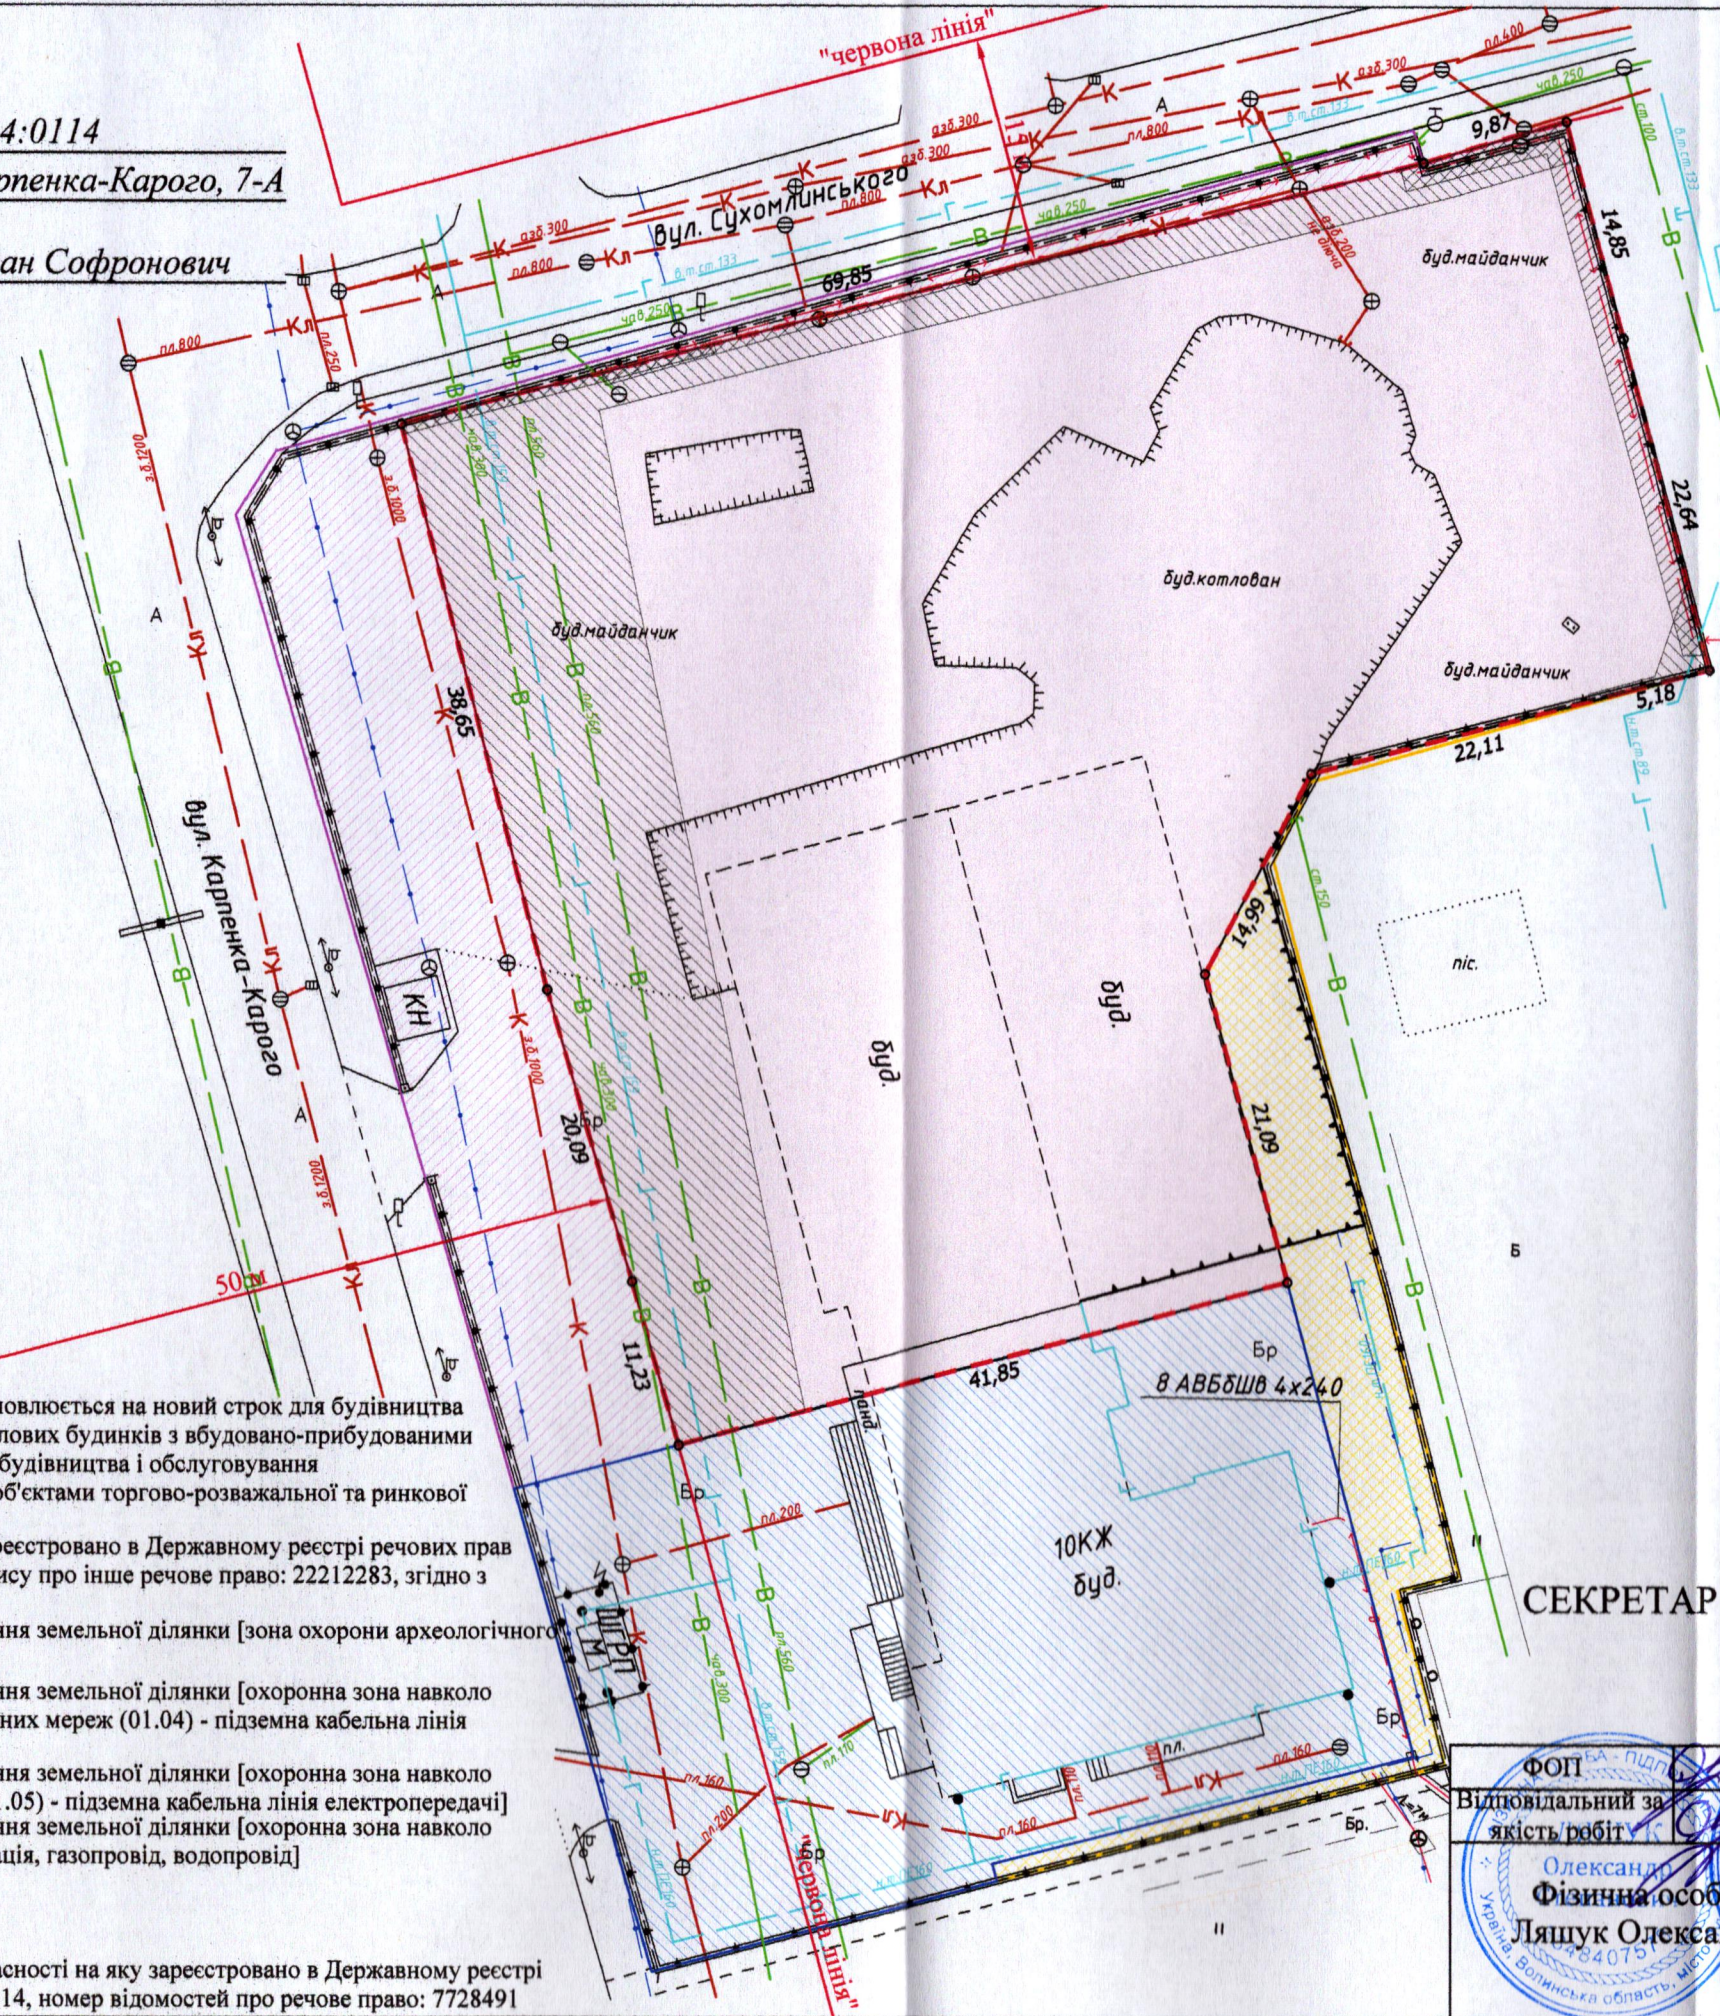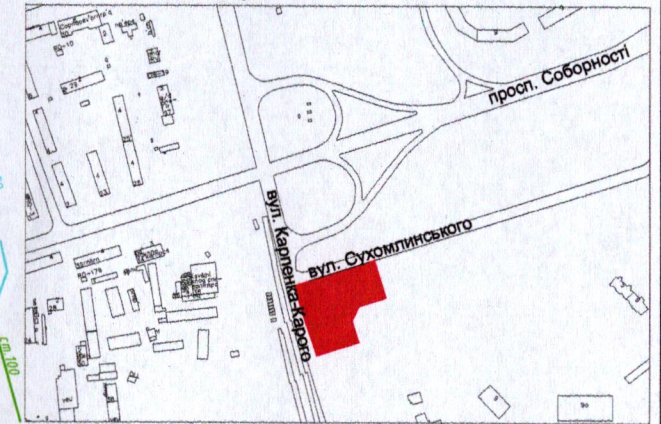

УМОВНІ ПОЗНАЧЕННЯ:

- 0,4400 га — земельна ділянка, договір оренди якої поновлюється на новий строк для будівництва та обслуговування багатоквартирних житлових будинків з вбудовано-прибудованими нежитловими приміщеннями (02.10 - для будівництва і обслуговування багатоквартирного житлового будинку з об'єктами торгово-розважальної та ринкової інфраструктури)
- 0,4400 га — земельна ділянка, право оренди на яку зареєстровано в Державному реєстрі речових прав на нерухоме майно 04.09.2017, номер запису про інше речове право: 22212283, згідно з договором оренди землі від 01.09.2017
- 0,4400 га — обмеження, встановлене щодо використання земельної ділянки [зона охорони археологічного культурного шару (01.02.4)]
- 0,0013 га — обмеження, встановлене щодо використання земельної ділянки [охоронна зона навколо інфраструктури електронних комунікаційних мереж (01.04) - підземна кабельна лінія електронної комунікаційної мережі]
- 0,0091 га — обмеження, встановлене щодо використання земельної ділянки [охоронна зона навколо (уздовж) об'єкта енергетичної системи (01.05) - підземна кабельна лінія електропередачі]
- 0,0955 га — обмеження, встановлене щодо використання земельної ділянки [охоронна зона навколо інженерних комунікацій (01.08) - каналізація, газопровід, водопровід]
- 0,1730 га — землекористування гр. Юзви Р.С.
- 0,0900 га — землекористування гр. Юзви Р.С.
- 0,0347 га — земельна ділянка гр. Юзви Р.С., право власності на яку зареєстровано в Державному реєстрі речових прав на нерухоме майно 18.11.2014, номер відомостей про речове право: 7728491

СЕКРЕТАР МІСЬКОЇ РАДИ

Катерина ШКЛЬОДА

ФОП Відповідальний за якість робіт Олександр Фізична особа-підприємець Ляшук Олександр Степанович	Ляшук О.С.	Масштаб 1: 500
	Ляшук О.С.	
Площа земельної ділянки (га)	3	в оренду (га)
	0,4400	