
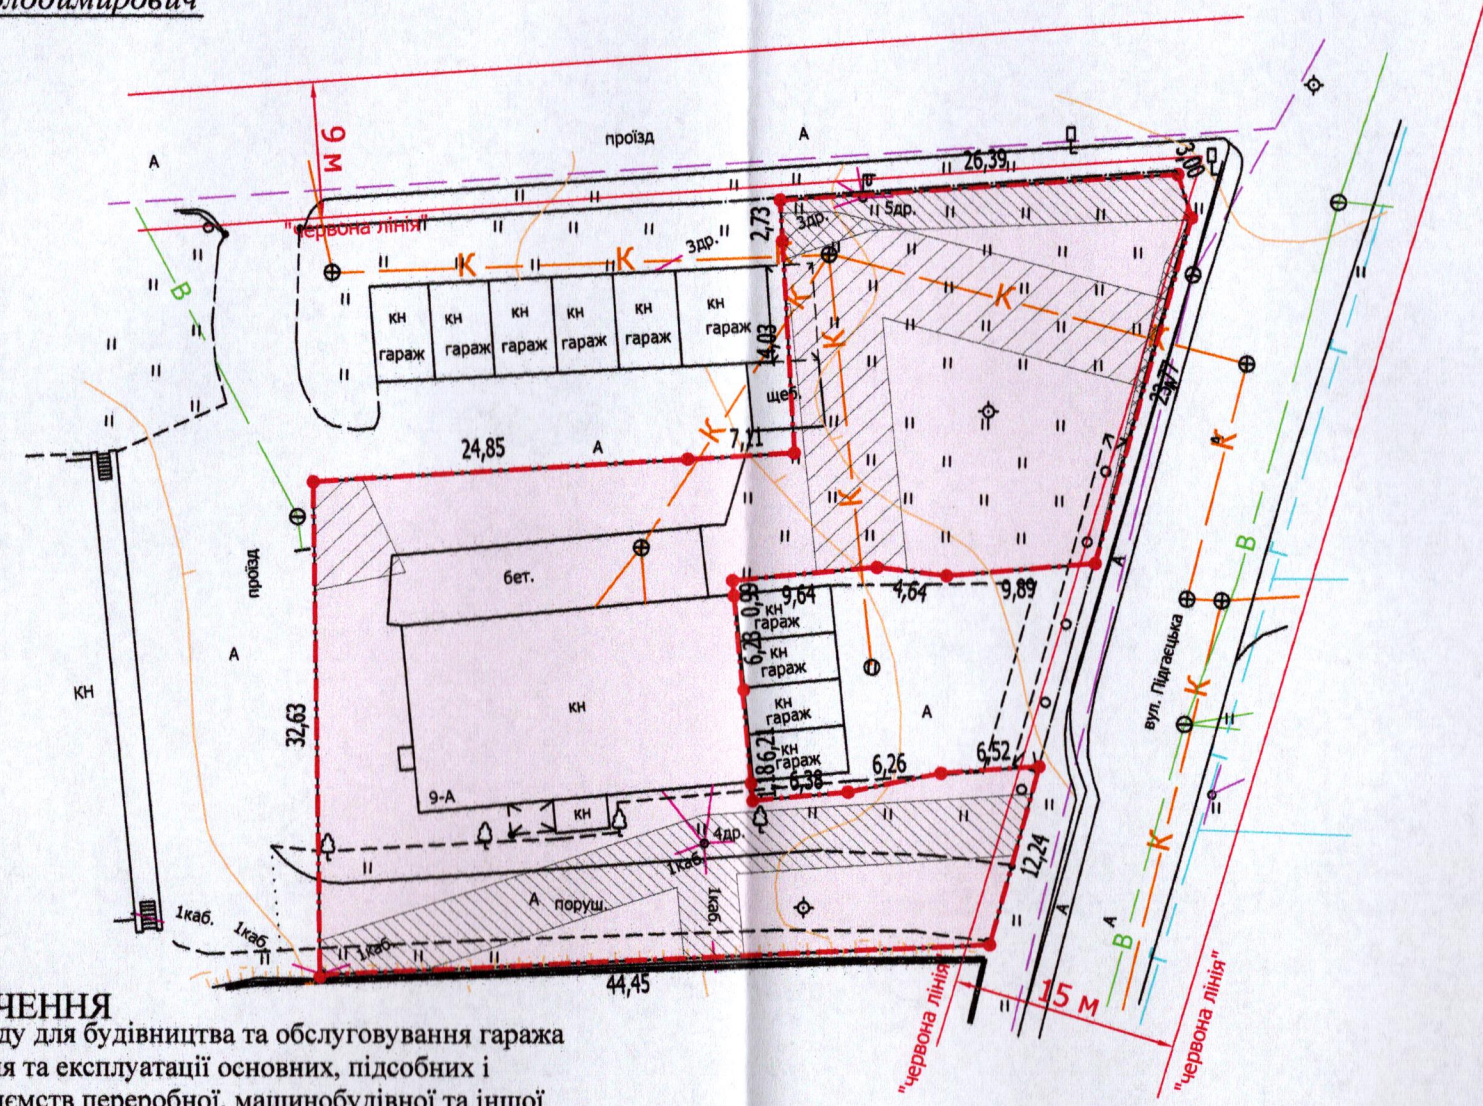


**ПЛАН**  
земельної ділянки

Кадастровий номер: 0710100000:34:066:0147  
 Місце розташування: м. Луцьк, вул. Підгаєцька, 9-А  
 Землекористувач:  
громадянин Паламарчук Олександр Володимирович

Додаток до рішення міської ради  
 № \_\_\_\_\_ від "\_\_\_" \_\_\_\_\_ 20\_\_ р.

**Ситуаційна схема**

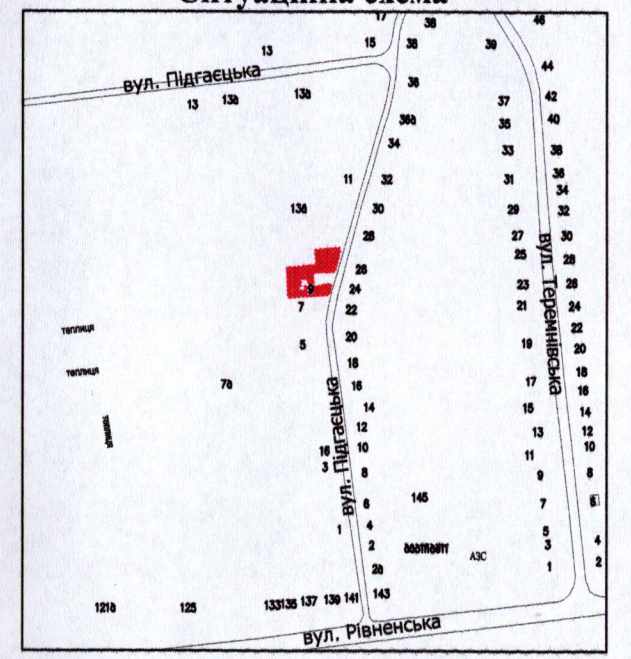

**УМОВНІ ПОЗНАЧЕННЯ**

- 0,1750 га** — земельна ділянка, що надається в оренду для будівництва та обслуговування гаража автомобільного (11.02 - для розміщення та експлуатації основних, підсобних і допоміжних будівель та споруд підприємств переробної, машинобудівної та іншої промисловості, включаючи об'єкти оброблення відходів, зокрема із енергогенеруючим блоком)
- 0,0011 га** — обмеження, встановлене щодо використання земельної ділянки [охоронна зона навколо (уздовж) об'єкта зв'язку (01.04) - підземна кабельна лінія електронної комунікаційної мережі]
- 0,0281 га** — обмеження, встановлене щодо використання земельної ділянки [охоронна зона навколо (уздовж) об'єкта енергетичної системи (01.05) - повітряна лінія електропередачі]
- 0,0289 га** — обмеження, встановлене щодо використання земельної ділянки [охоронна зона навколо інженерних комунікацій (01.08) - каналізація, водопровід]
- 0,1750 га** — обмеження, встановлене щодо використання земельної ділянки [санітарно-захисна зона навколо (уздовж) об'єкта (03.01)]
- 0,0033 га** — обмеження, встановлене щодо використання земельної ділянки [території в червоних лініях (06.01.1)]

СЕКРЕТАР МІСЬКОЇ РАДИ

Катерина ШКЛЬОДА

Директор	<i>[Signature]</i> Крисак А.І.	Масштаб 1: 500
Відповідальний за якість робіт	Галецький Д.В.	
ТЗОВ "ГЦНТЦ+" <i>[Stamp]</i>	Площа земельної ділянки (га)	З них в оренду (га)
	0,1750	0,1750