

ПЛАН  
земельної ділянки  
Кадастровий номер: 0710100000:42:013:0016


Місце розташування: м. Луцьк, вул. Корсака Івана

Землевласник:

Луцька міська територіальна громада, в особі Луцької міської ради

Землекористувач:

ПРИВАТНЕ АКЦІОНЕРНЕ ТОВАРИСТВО  
«ВОЛИНЬОБЛЕНЕРГО»

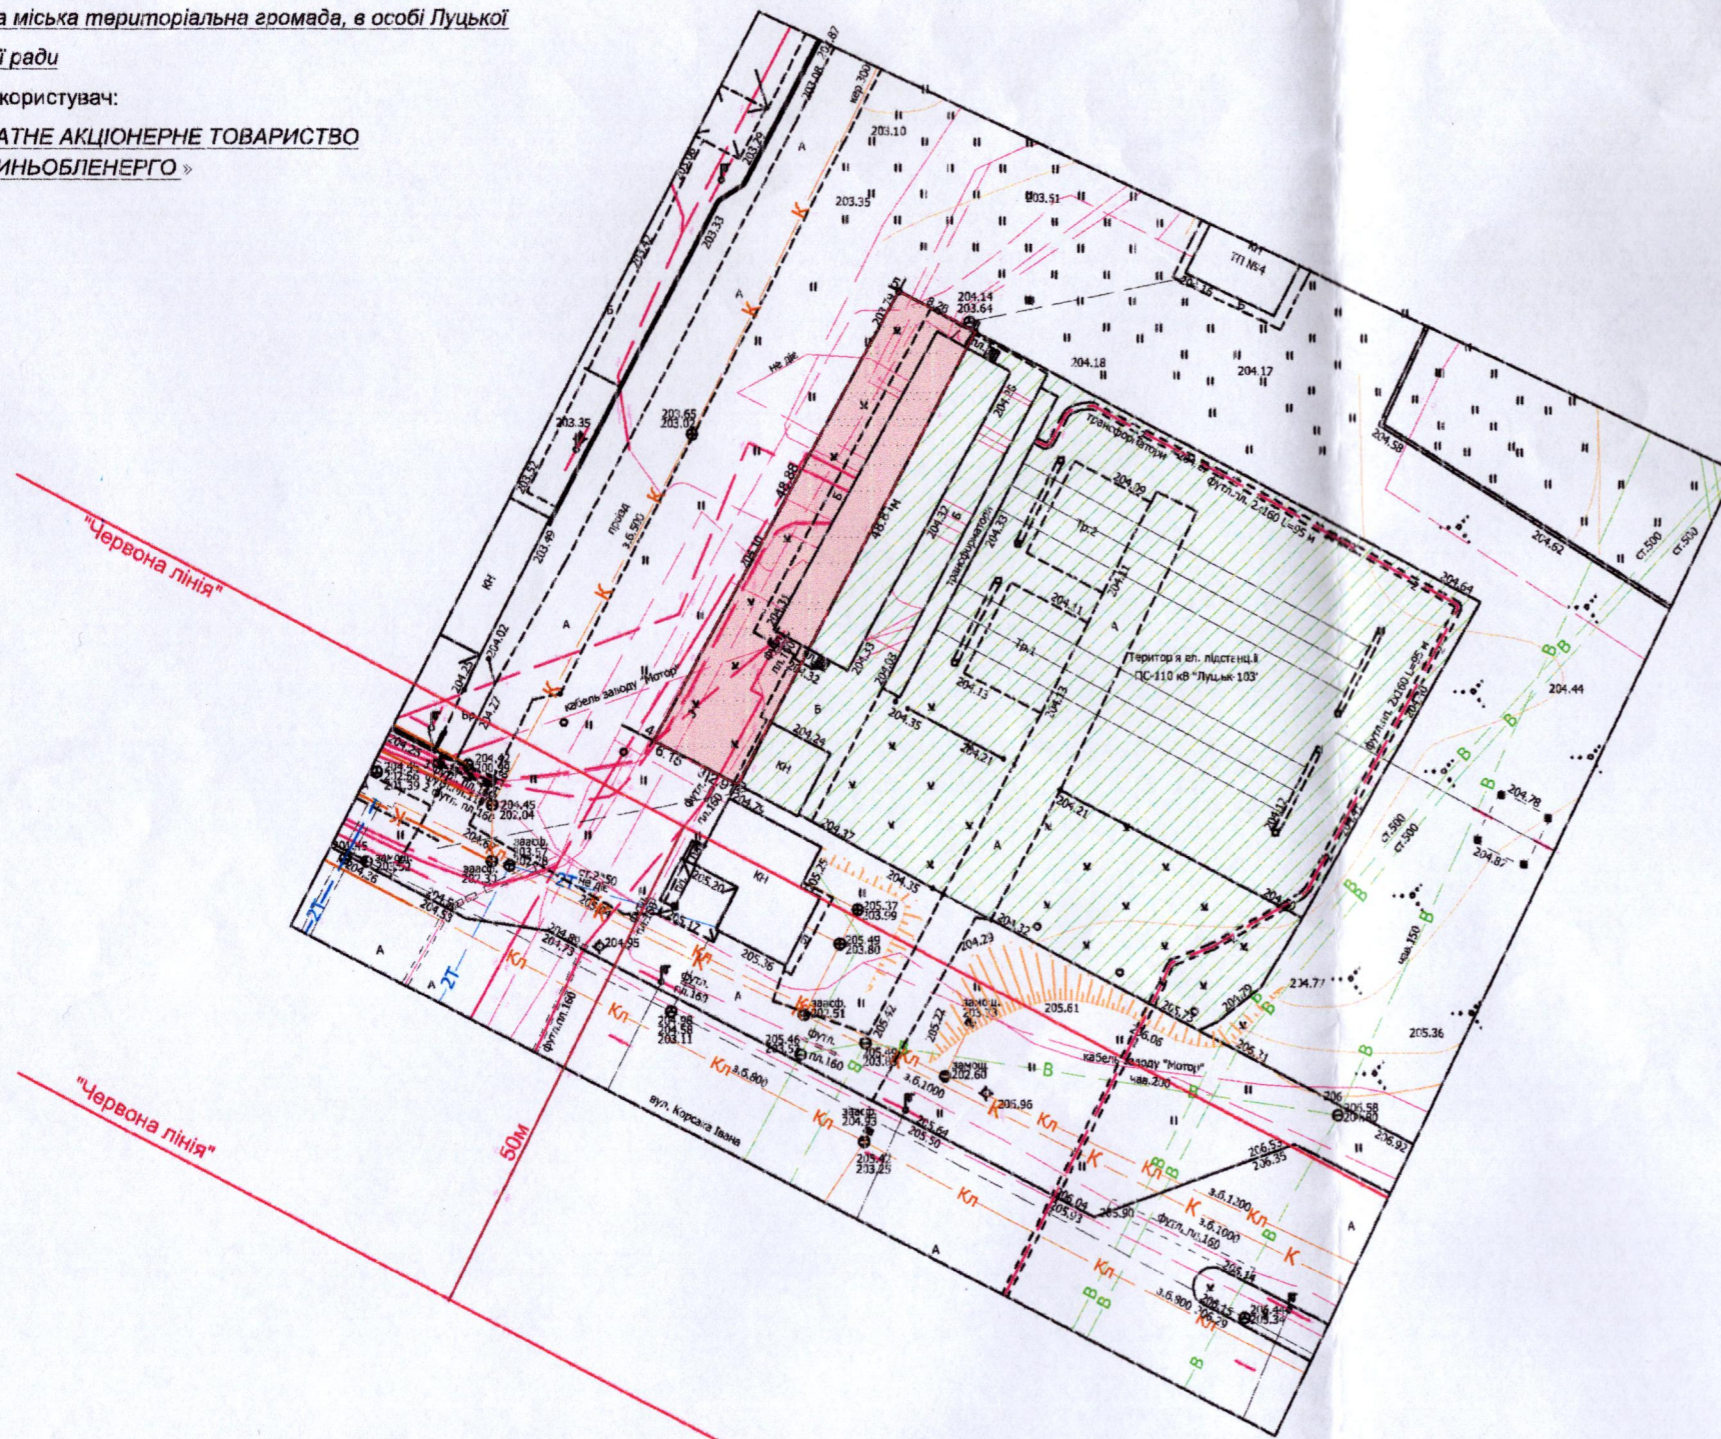


УМОВНІ ПОЗНАЧЕННЯ

- 0,0423га** - земельна ділянка, що планується до відведення в аренду із зміною цільового призначення з «для обслуговування адміністративних та господарських споруд (11.02 - для розміщення та експлуатації основних, підсобних і допоміжних будівель та споруд підприємств переробної, машинобудівної та іншої промисловості, включаючи об'єкти оброблення відходів, зокрема із енергогенеруючим блоком)» на «для будівництва та обслуговування будівлі РУ-10кВ ПС - 110кВ Луцьк 103 (14.02-для розміщення, будівництва, експлуатації та обслуговування будівель і споруд об'єктів передачі електричної та теплової енергії)»
- 0,0423га** - земельна ділянка Луцької міської територіальної громади, в особі Луцької міської ради, право власності на яку зареєстровано в Державному реєстрі речових прав на нерухоме майно 05.12.2017, номер відомостей про речове право: 23828028
- 0,2574га** - землекористування ПрАТ«ВОЛИНЬОБЛЕНЕРГО»

Додаток до рішення міської ради  
№ \_\_\_\_\_ від "\_\_\_" \_\_\_\_\_ 20\_\_р.

Ситуаційна схема

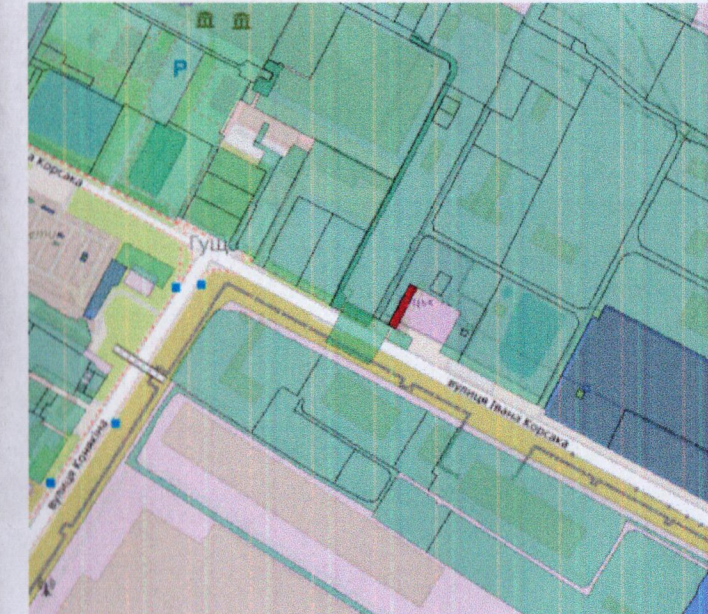

СЕКРЕТАР МІСЬКОЇ РАДИ

Катерина ШКЛЬОДА

		Масштаб 1:500	
Виконав	Гішасв А.Р.	Площа земельної ділянки (га)	3 них
Директор	Ірза І.Я.		в оренду (зі зміною цільового призначення) (га)
ТзОВ "ЗАХІДЗЕМЛЕПРОЕКТ"		0,0423	0,0423