

ПЛАН  
земельної ділянки



Кадастровий номер: 0710100000:11:045:0047

Місце розташування: м. Луцьк, вул. Острозька, 10

Землекористувач: громадянка Ревуцька Олена Іллівна

Додаток до рішення міської ради  
№ \_\_\_\_\_ від "\_\_\_" \_\_\_\_\_ 202\_\_ р.

Ситуаційна схема

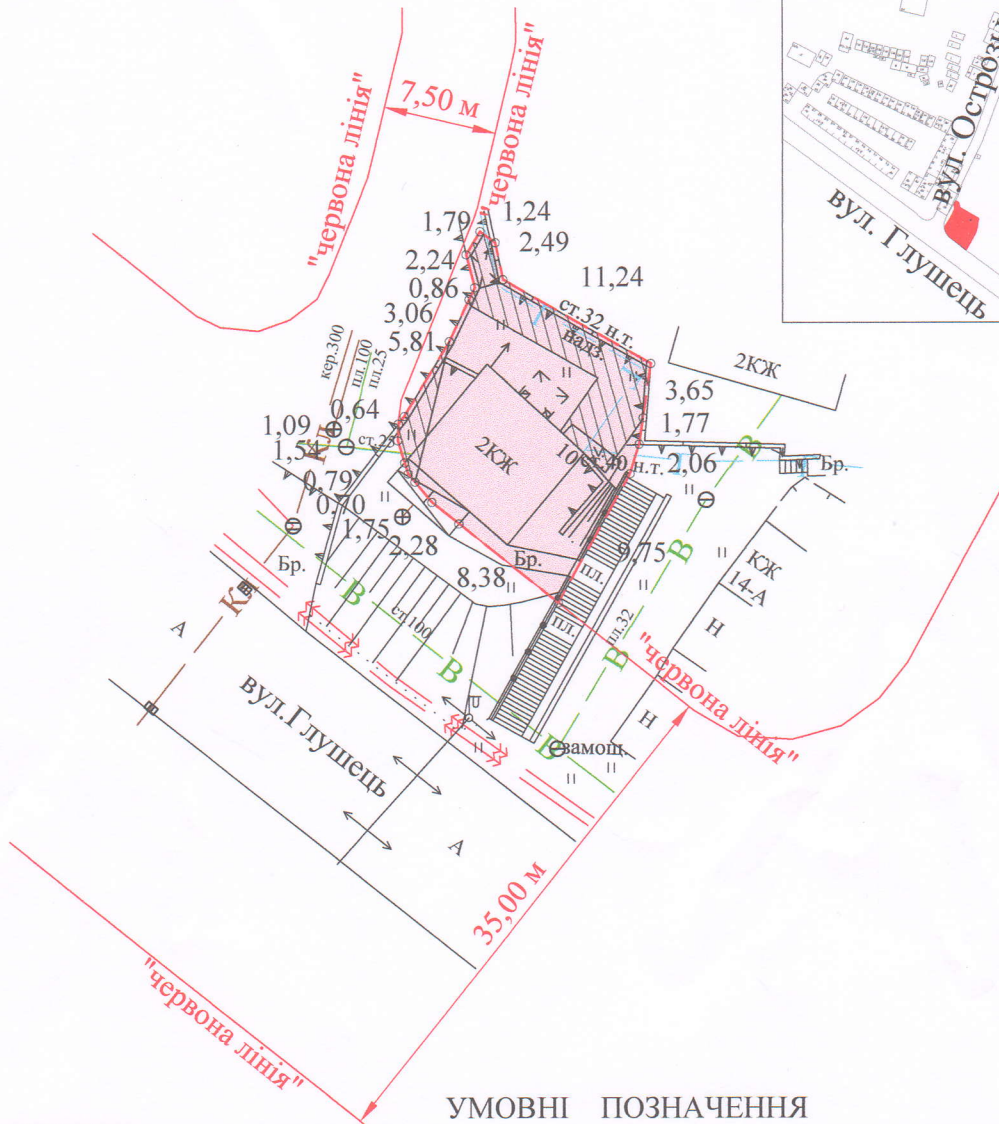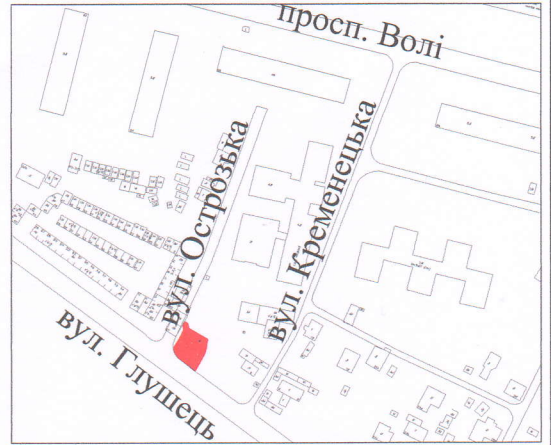

УМОВНІ ПОЗНАЧЕННЯ

- 0,0226 га — земельна ділянка, що передається безоплатно у власність для будівництва і обслуговування житлового будинку, господарських будівель і споруд (присадибна ділянка) - 02.01
- 0,0226 га — обмеження, встановлене щодо використання земельної ділянки [зона охорони археологічного культурного шару (01.02.4)]
- 0,0073 га — обмеження, встановлені щодо використання земельної ділянки [охоронна зона навколо інженерних комунікацій (01.08) - водопровід, газопровід]
- 0,0226 га — обмеження, встановлене щодо використання земельної ділянки [другий пояс зони санітарної охорони джерел та об'єктів централізованого питного водопостачання (обмеження) (02.01.2)]

СЕКРЕТАР МІСЬКОЇ РАДИ \_\_\_\_\_ Катерина ШКЛЬОДА

Підприсемь	А.М. Труш	Масштаб 1: 500	
Відповідальний за якість робіт	А.М. Труш	Площа земельної ділянки (га)	3 них у власність (га)
Виконав	А.М. Труш		
Фізична особа-підприсемь Труш Анастасій Миколайович		0,0226	0,0226

