

ПЛАН
земельної ділянки


Додаток до рішення міської ради
№ _____ від " ____ " _____ 20__ р.

Кадастровий номер: 0710100000:22:026:0097

Місце розташування: м. Луцьк, вул. Заньковецької, 16

Землекористувач:
громадянин Яцюк Валентин Юрійович

Ситуаційна схема

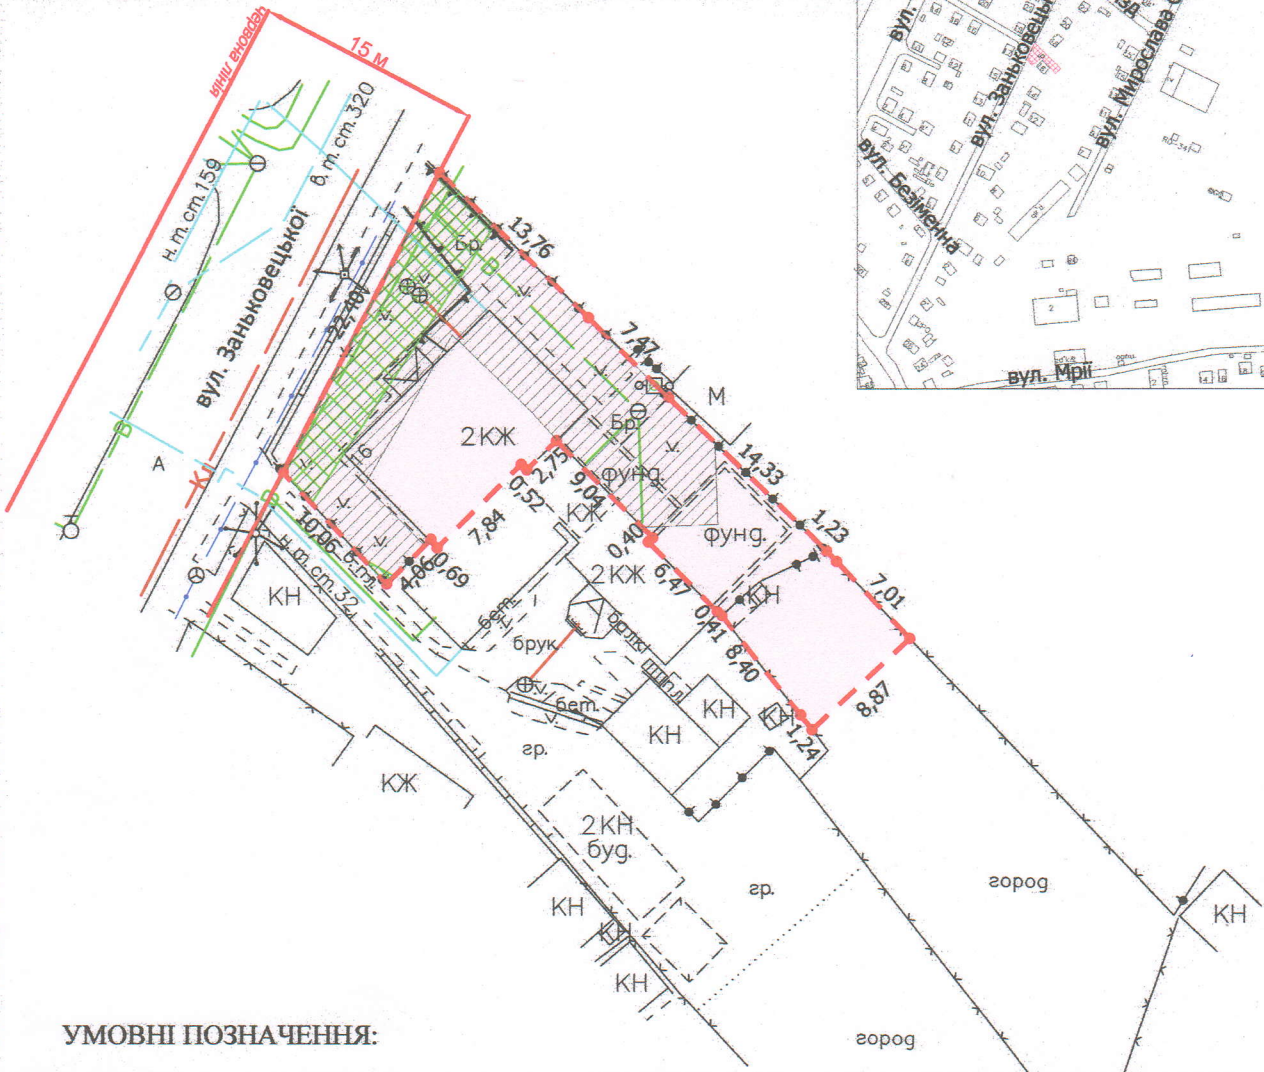

УМОВНІ ПОЗНАЧЕННЯ:

- 0,0510 га - земельна ділянка, що передається у власність для будівництва і обслуговування житлового будинку, господарських будівель і споруд (присадибна ділянка) - 02.01
- 0,0084 га - обмеження, встановлені щодо використання земельної ділянки [охоронна зона навколо інфраструктури електронних комунікаційних мереж (01.04) - повітряна лінія та підземна кабельна лінія електронних комунікаційних мереж]
- 0,0288 га - обмеження, встановлене щодо використання земельної ділянки [охоронна зона навколо інженерних комунікацій (01.08) - водопровід]

СЕКРЕТАР МІСЬКОЇ РАДИ _____

Катерина ШКЛЬОДА

ФОП Підприємство
Відповідальний за
якість робіт
Олександр
Степанович
Фізична особа-підприємець
Ляшук Олександр Степанович

Ляшук О.С.
Свідоцтво про реєстрацію
інженер-землепорядник
Ляшук Олександр
Олександрович

Масштаб 1: 500

Площа земельної ділянки (га)	З них
	у власність (га)
0,0510	0,0510