

ПЛАН
земельної ділянки


Додаток до рішення міської ради
№ _____ від "___" _____ 20__ р.

Кадастровий номер: 0710100000:21:001:0045

Місце розташування: м. Луцьк, вул. Ковельська, 150

Землекористувач: ТОВАРИСТВО З ОБМЕЖЕНОЮ
ВІДПОВІДАЛЬНІСТЮ
«ВОЛИНЬСТАЛЬ»

Ситуаційна схема

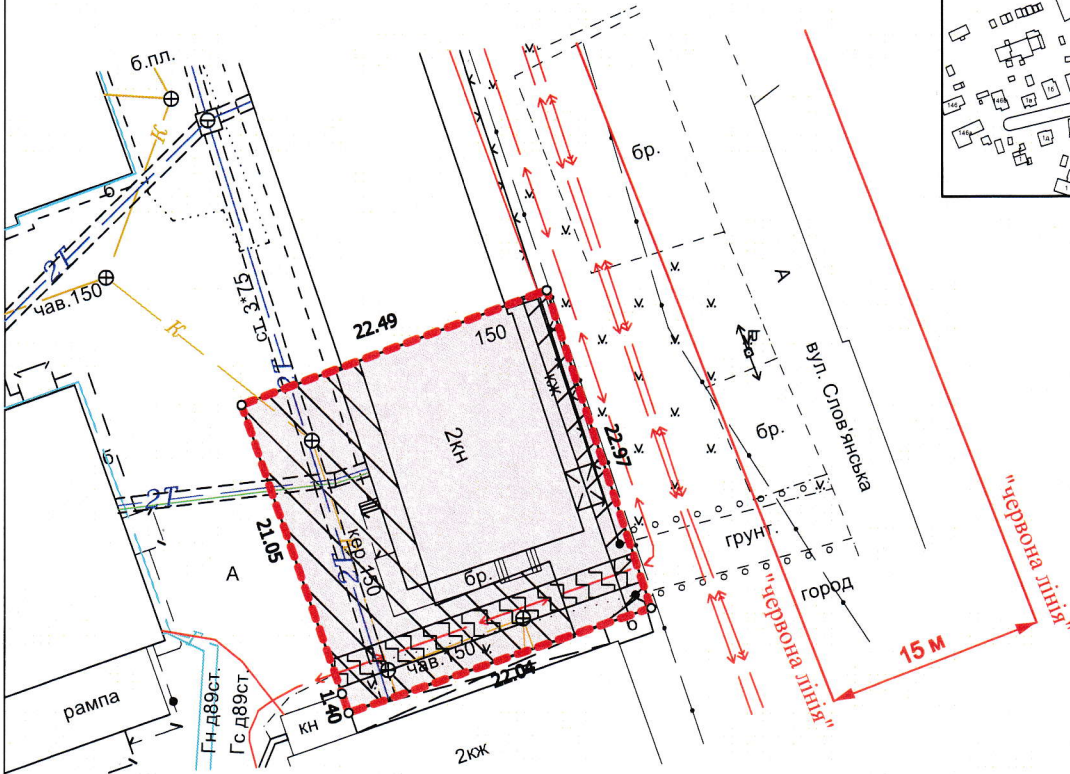

УМОВНІ ПОЗНАЧЕННЯ:

- 0,0505 га — земельна ділянка, договір оренди якої поновлюється на новий строк для будівництва та обслуговування приміщення пральні (11.02 - для розміщення та експлуатації основних, підсобних і допоміжних будівель та споруд підприємств переробної, машинобудівної та іншої промисловості, включаючи об'єкти оброблення відходів, зокрема із енергогенеруючим блоком)
- 0,0505 га — земельна ділянка, право оренди на яку зареєстровано в Державному реєстрі речових прав на нерухоме майно 14.04.2016, номер запису про інше речове право: 14243778, відповідно до договору оренди землі від 22.02.2016, із змінами внесеними приватним нотаріусом від 04.09.2025
- 0,0079 га — обмеження, встановлене щодо використання земельної ділянки [охоронна зона навколо інфраструктури електронних комунікаційних мереж (01.04) - повітряна лінія електронної комунікаційної мережі]
- 0,0044 га — обмеження, встановлене щодо використання земельної ділянки [охоронна зона навколо (уздовж) об'єкта енергетичної системи (01.05) - підземна кабельна лінія електропередачі]
- 0,0231 га — обмеження, встановлене щодо використання земельної ділянки [охоронна зона навколо інженерних комунікацій (01.08) - каналізація, теплотраса]
- 0,0505 га — обмеження, встановлене щодо використання земельної ділянки [санітарно-захисна зона навколо (уздовж) об'єкта (03.01)]

СЕКРЕТАР МІСЬКОЇ РАДИ

Катерина ШКЛЬОДА



ФОП	Кортоус В.М.	Масштаб 1:500	
Сертифікований інженер-землевпорядник	Кортоус В.М.	Площа земельної ділянки (га)	З них
			в оренду (га)
ФОП Кортоус В.М.		0,0505	0,0505