
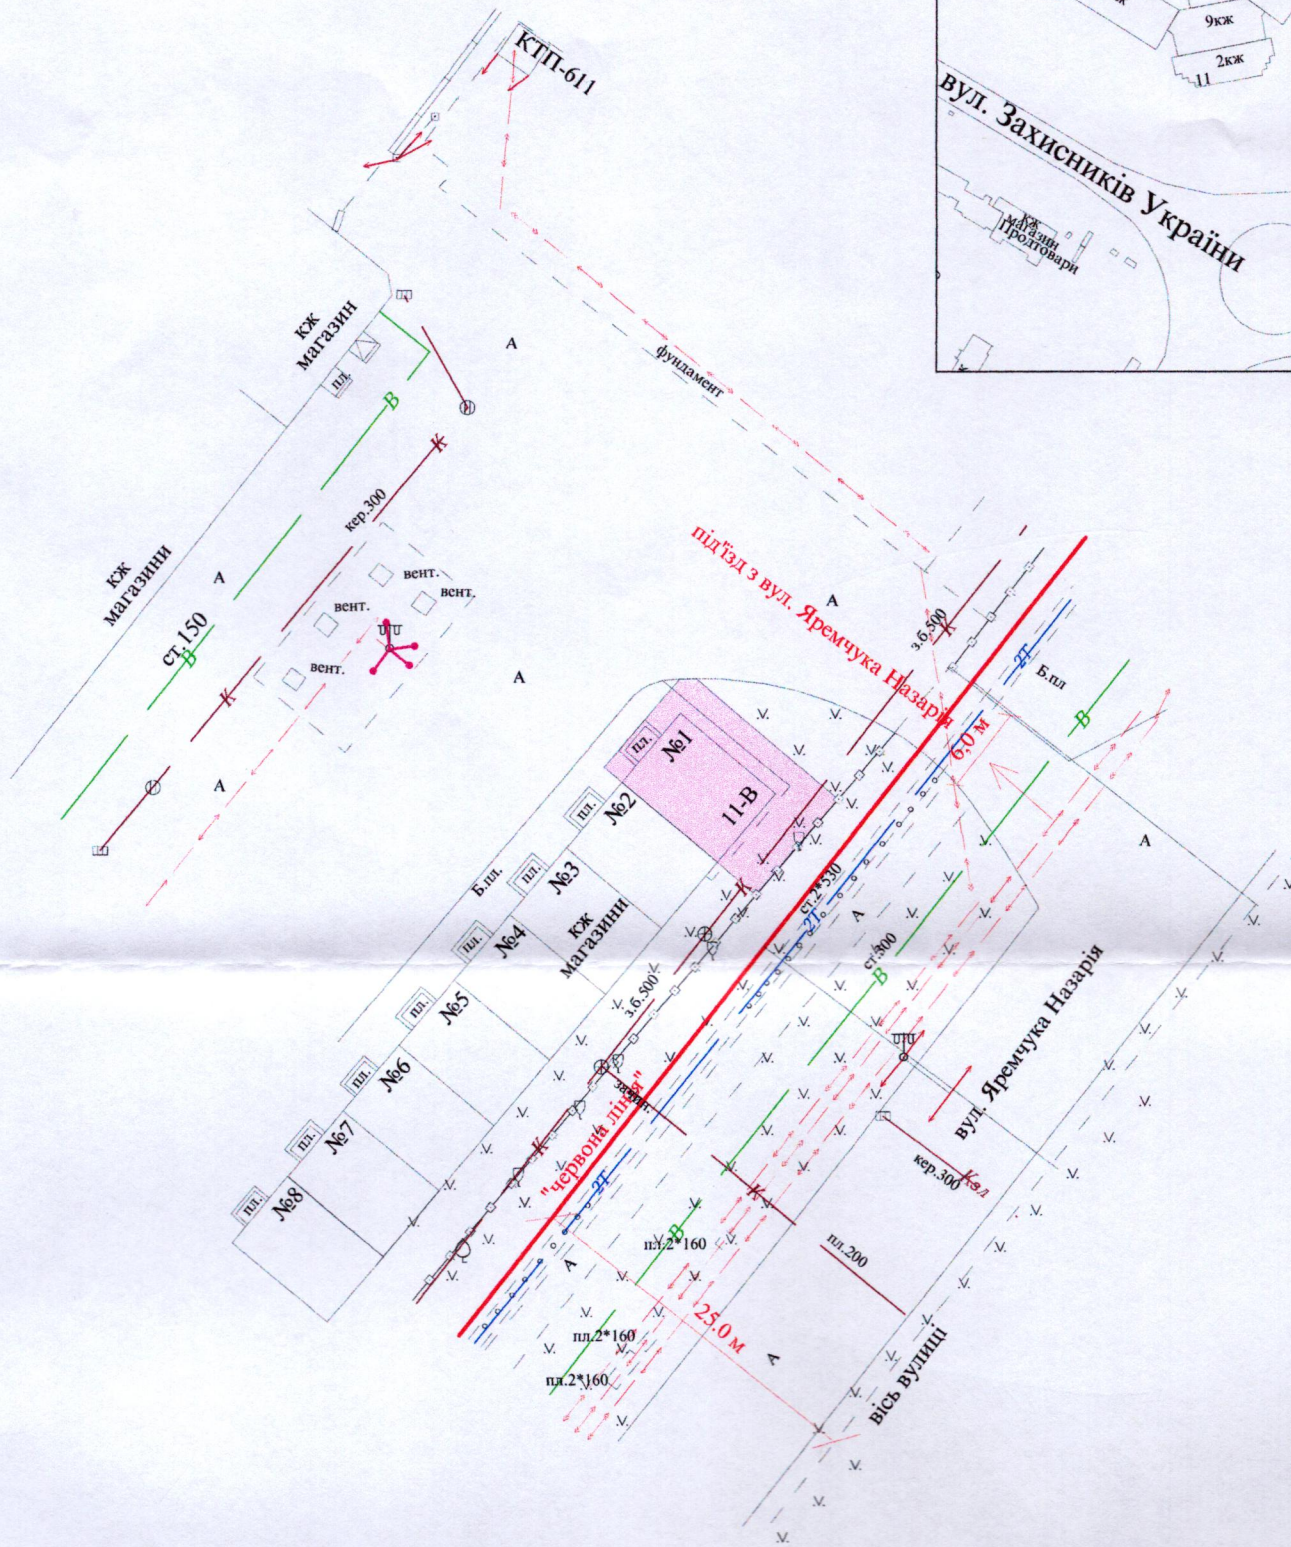


**ПЛАН**  
земельної ділянки

Місце розташування: м. Луцьк, вул. Яремчука Назарія, 11-В

Землекористувач: громадянин Демиденко Олександр Іванович

**Ситуаційна схема**

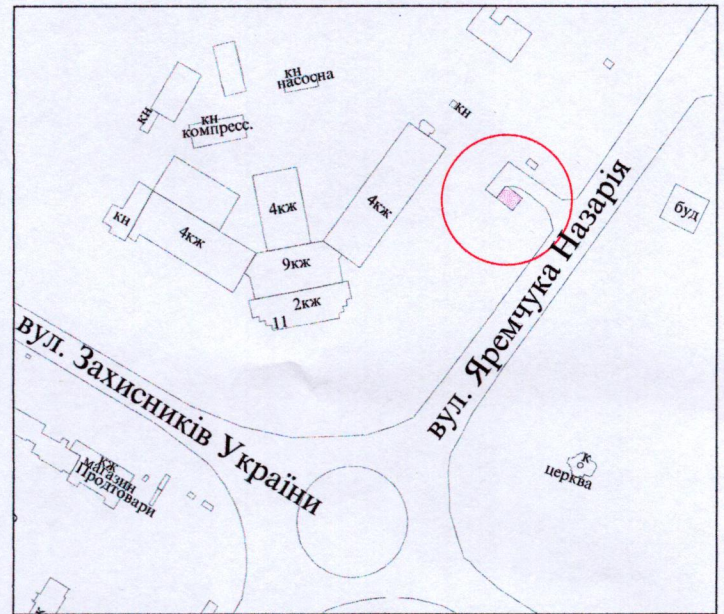

**УМОВНІ ПОЗНАЧЕННЯ**

**0,02 га** - земельна ділянка, що планується до відведення в оренду для будівництва та обслуговування торгового павільйону (03.07 - для будівництва та обслуговування будівель торгівлі)

СЕКРЕТАР МІСЬКОЇ РАДИ \_\_\_\_\_ Катерина ШКЛЬОДА

ФОП		Масштаб 1 : 500	
Ю.М. Романюк		Орієнтовна площа земельної ділянки (га)	З них
ФІЗИЧНА ОСОБА-ПІДПРИЄМЕЦЬ Романюк Юрій Миколайович			в оренду (га)
		0,02	-

