

ПЛАН
земельної ділянки

Додаток до рішення міської ради
№ _____ від "___" _____ 20 р.



Кадастровий номер: 0710100000:31:006:0060

Місце розташування: м. Луцьк, вул. Стефаніка, 1-А

Землекористувач:

громадянка Кречковська Оксана Юріївна

Ситуаційна схема

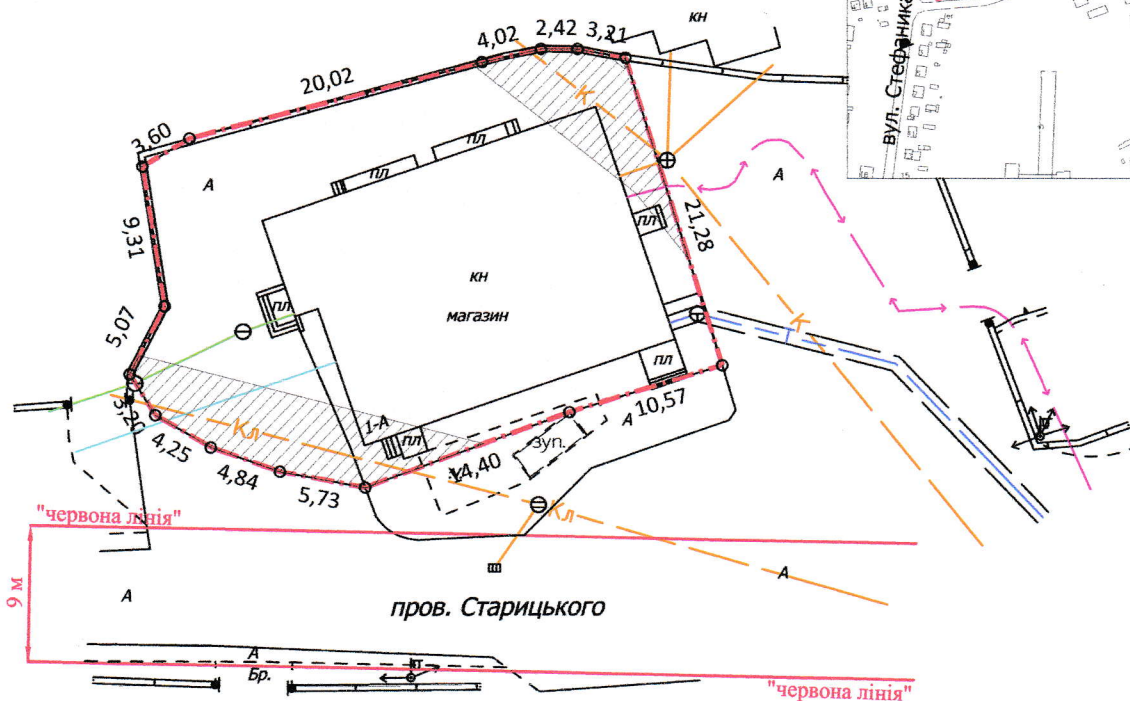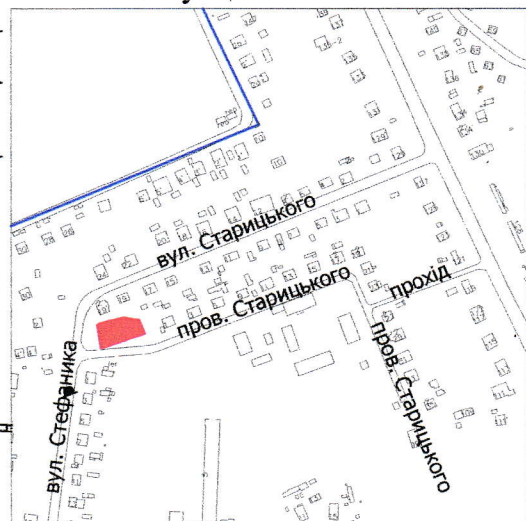

УМОВНІ ПОЗНАЧЕННЯ:

- 0,0816 га - земельна ділянка, що надається в оренду для будівництва та обслуговування торгового закладу (03.07 - для будівництва та обслуговування будівель торгівлі)
- 0,0816 га - обмеження, встановлене щодо використання земельної ділянки [зона охорони археологічного культурного шару (01.02.4)]
- 0,0155 га - обмеження, встановлене щодо використання земельної ділянки [охоронна зона навколо інженерних комунікацій (01.08) - каналізація]
- 0,0816 га - обмеження, встановлене щодо використання земельної ділянки [другий пояс зони санітарної охорони джерел та об'єктів централізованого питного водопостачання (обмеження) (02.01.2)]

СЕКРЕТАР МІСЬКОЇ РАДИ

Катерина ШКЛЬОДА

ФОН
Відповідальний за
якість робіт
Ляшук
Олександр
Степанович
Фізична особа-підприємець
Ляшук Олександр Степанович
3348407578

Ляшук О.С.
Ляшук О.С.
інженер-землевпорядник
Ляшук
Степанович

Масштаб 1: 500

Площа земельної ділянки (га)	З них
	в оренду (га)
0,0816	0,0816