

ПЛАН
земельної ділянки



Додаток до рішення міської ради
№ _____ від " ____ " _____ 202_ р.

Кадастровий номер: 0710100000:21:081:0046

Місце розташування: м. Луцьк, вул. Грабовського

Землекористувач: ЛУЦЬКЕ СПЕЦІАЛЬНЕ КОМУНАЛЬНЕ
АВТОТРАНСПОРТНЕ ПІДПРИЄМСТВО
«ЛУЦЬКСПЕЦКОМУНТРАНС»

Ситуаційна схема

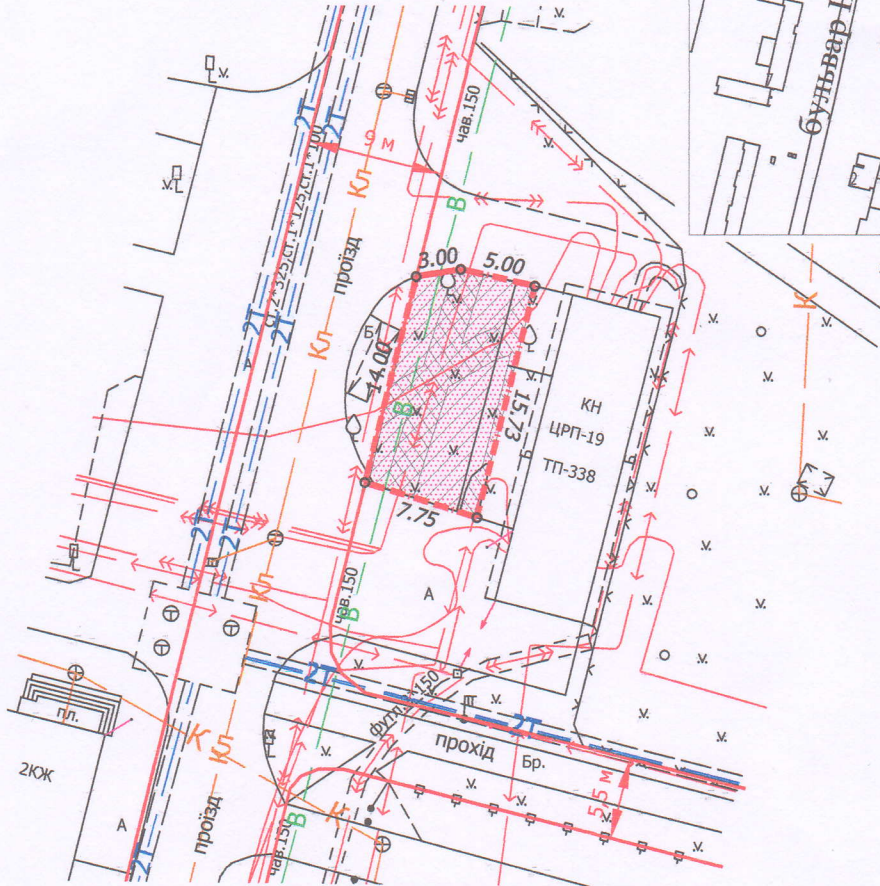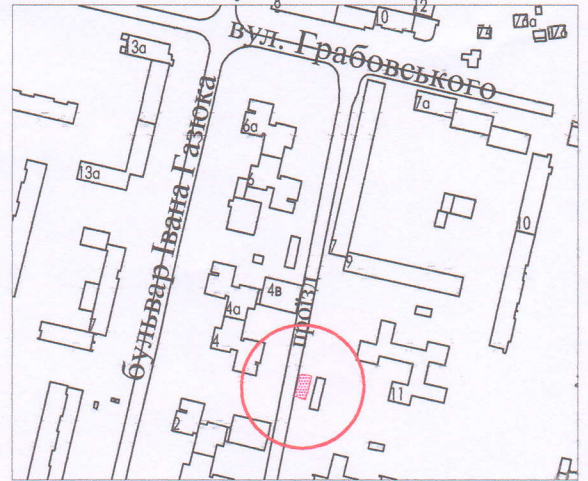

УМОВНІ ПОЗНАЧЕННЯ

- 0,0118 га - земельна ділянка, що надається в постійне користування для будівництва та обслуговування будівель закладів комунального обслуговування - 03.12
- 0,0118 га - обмеження, встановлене щодо використання земельної ділянки [зона охорони археологічного культурного шару (01.02.4)]
- 0,0056 га - обмеження, встановлене щодо використання земельної ділянки [охоронна зона навколо (уздовж) об'єкта енергетичної системи (01.05) - підземні кабельні лінії електропередачі, ТП-338]
- 0,0097 га - обмеження, встановлене щодо використання земельної ділянки [охоронна зона навколо інженерних комунікацій (01.08) - водопровід]

СЕКРЕТАР МІСЬКОЇ РАДИ _____

Катерина ШКЛЬОДА

ФОП МОРДИК А.О.	Масштаб 1:500	
Відповідальний за якість робіт Мордик Олександр	Площа земельної ділянки (га)	3 нин
	0,0118	в постійне користування
		0,0118