


ПЛАН
земельної ділянки
Кадастровий номер: 0722881800:01:001:2641
Місце розташування: Волинська область,
Луцький район, с. Забороль
Власник:
громадянин Боярська Світлана Леонідівна

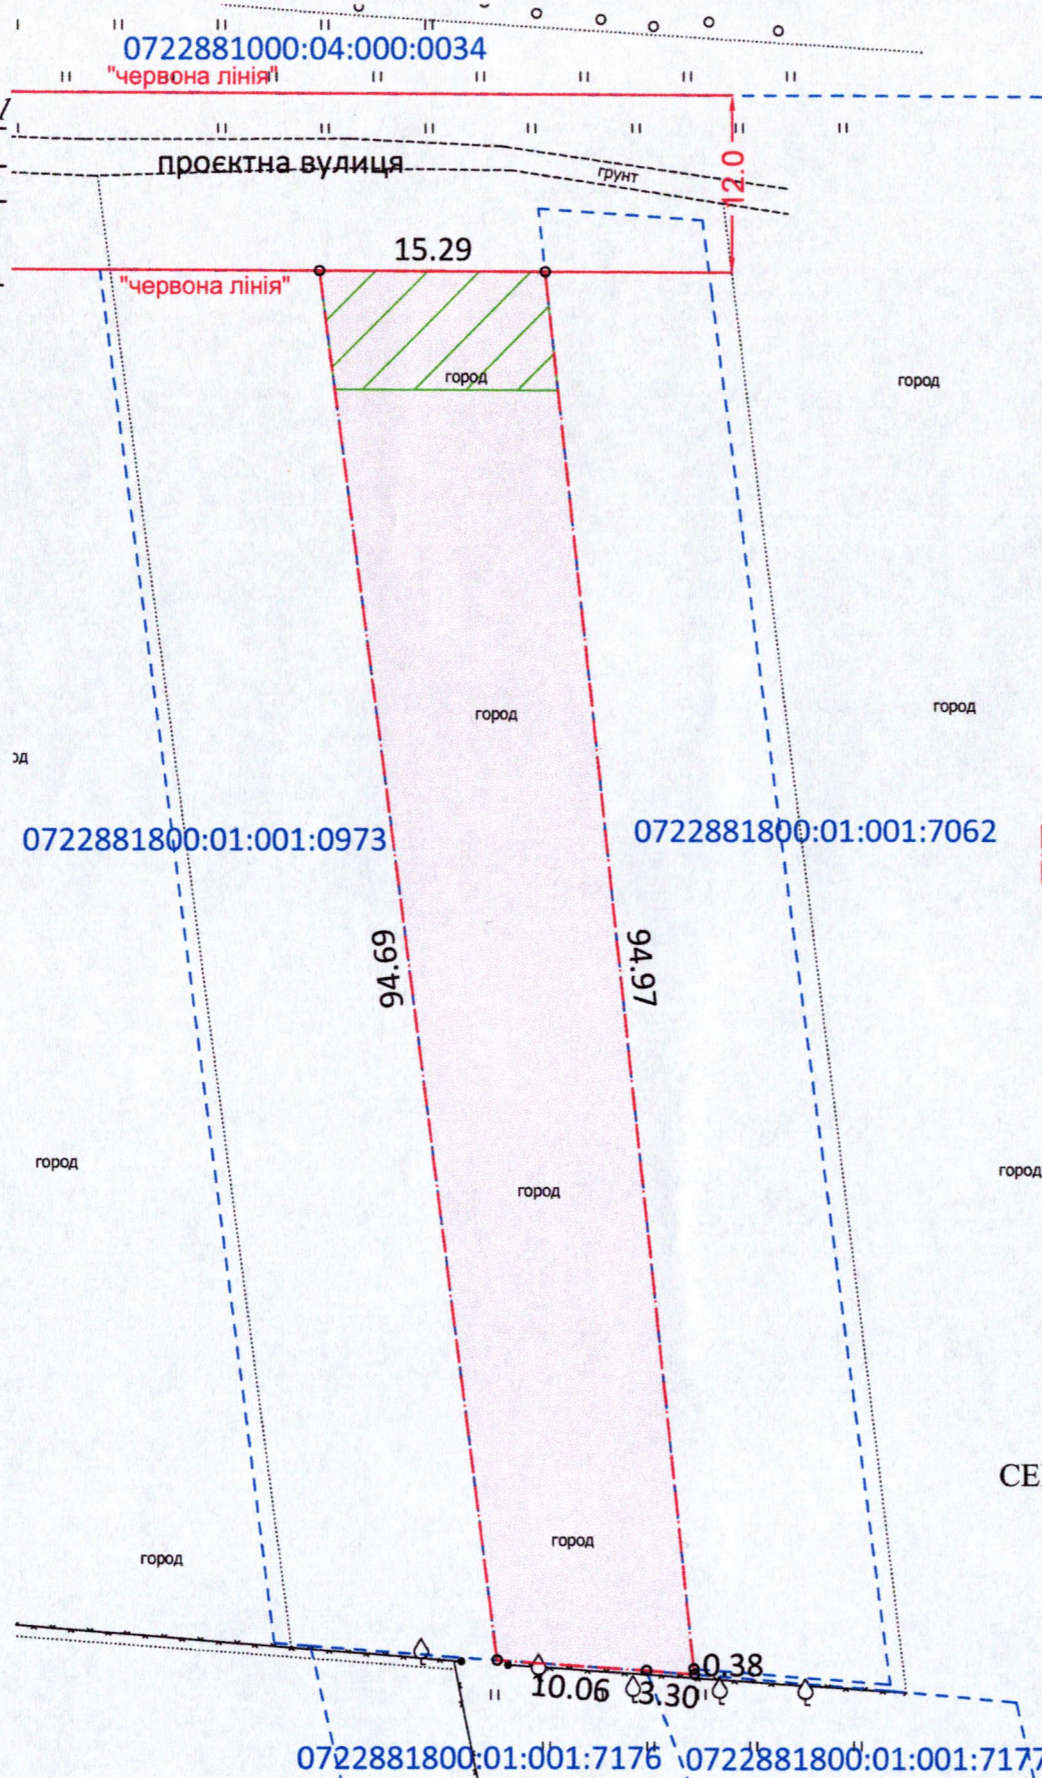

УМОВНІ ПОЗНАЧЕННЯ

- 0,1345 га - земельна ділянка, цільове призначення якої змінюється з "для ведення особистого селянського господарства" (01.03) на "для будівництва і обслуговування житлового будинку, господарських будівель і споруд (присадибна ділянка)"(02.01)
- 0,0122 га - обмеження, встановлене щодо використання земельної ділянки [територія в зелених лініях (06.01.2)]

СЕКРЕТАР МІСЬКОЇ РАДИ _____ Катерина ШКЛЬОДА



Директор	Суходольський Ю.В.	Масштаб 1:500	
Сертифікований інженер-землепорядник	Суходольський Ю.В.	Площа ділянки(га)	з них у власності (змінна цільового) в оренду
		0,1345	0,1345