


ПЛАН  
земельної ділянки  
Кадастровий номер: 0722881800:01:001:0973  
Місце розташування: Волинська область,  
Луцький район, с. Забороль  
Власник:  
громадянин Боярський Валерій Федорович

Додаток до рішення міської ради  
№ \_\_\_\_\_ від "\_\_\_" \_\_\_\_\_ 20\_\_ р.  
Ситуаційна схема

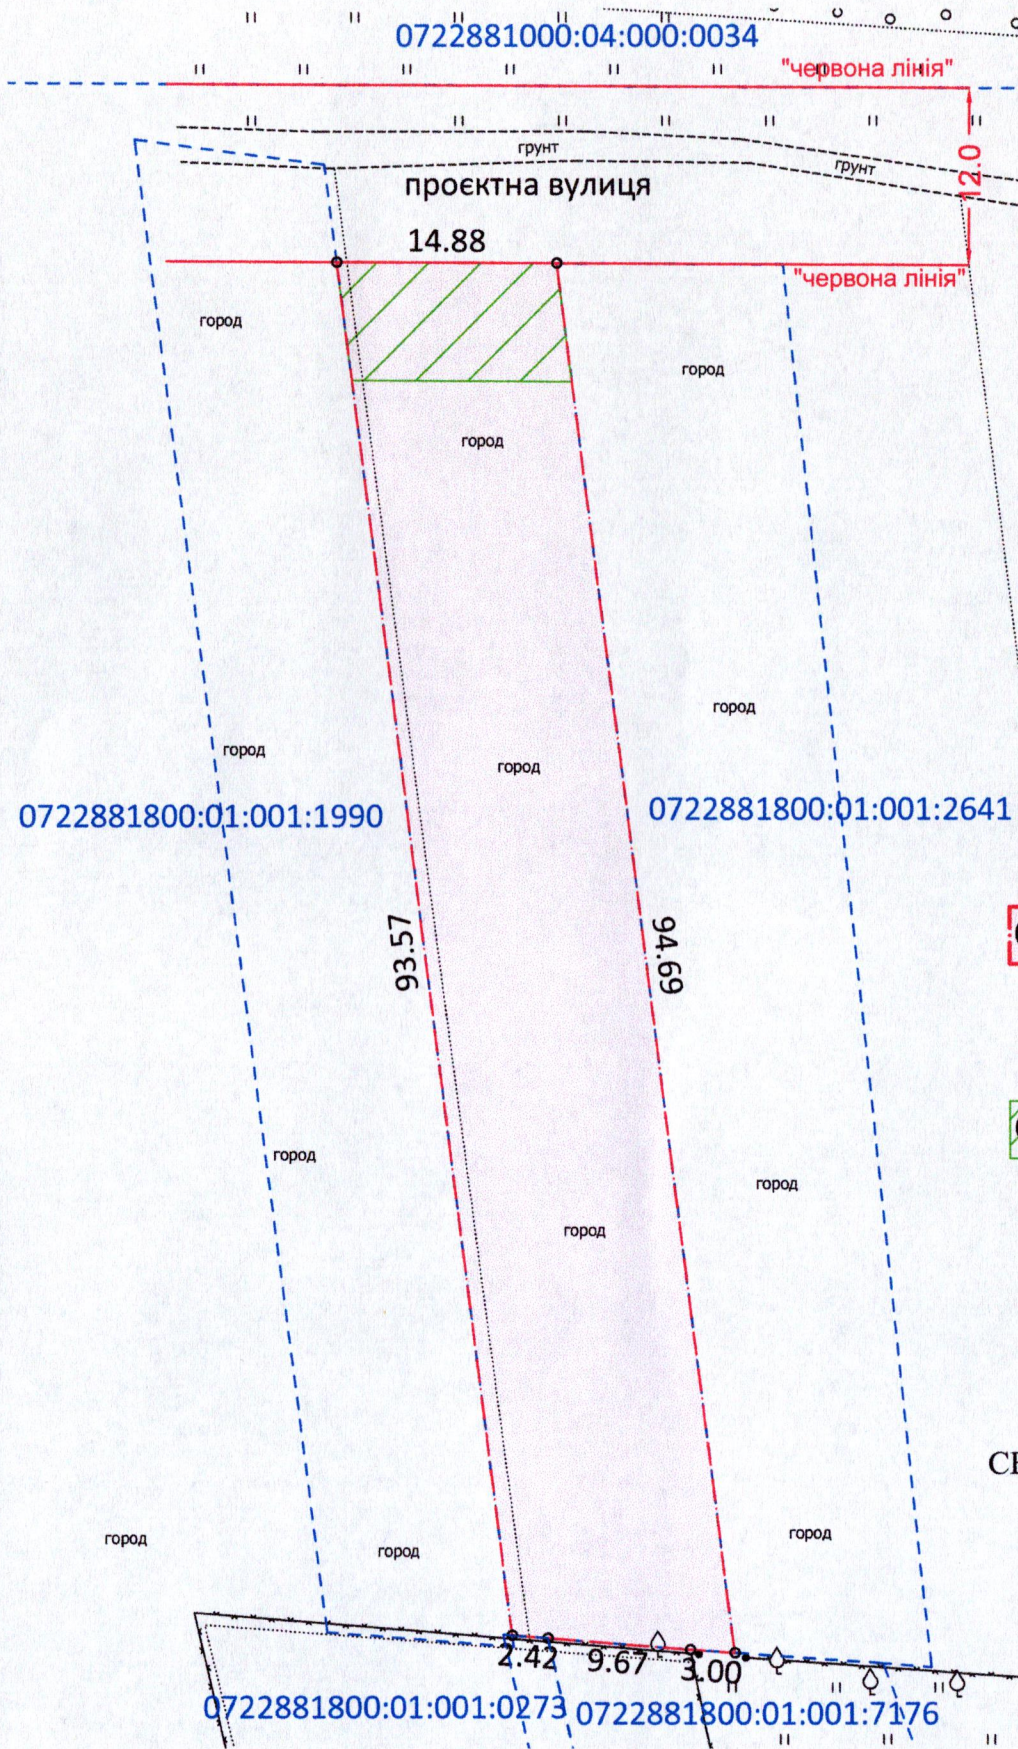

УМОВНІ ПОЗНАЧЕННЯ

- 0,1390 га - земельна ділянка, цільове призначення якої змінюється з "для ведення особистого селянського господарства" (01.03) на "для будівництва і обслуговування житлового будинку, господарських будівель і споруд (присадибна ділянка)"(02.01)
- 0,0119 га - обмеження, встановлене щодо використання земельної ділянки [територія в зелених лініях (06.01.2)]

СЕКРЕТАР МІСЬКОЇ РАДИ \_\_\_\_\_ Катерина ШКЛЬОДА



Директор Суходольський Ю.В.  
Сертифікований інженер-землепорядник Суходольський Ю.В.

Масштаб 1:500

Площа ділянки(га)	з них	
	у власності (змінна цільового)	в оренду
0,1390	0,1390	-