



**ПЛАН
земельної ділянки**

Додаток до рішення міської ради
№ _____ від "___" _____ 20__ р.

Місце розташування: м. Луцьк, вул. Потебні, 28

Землекористувачі: громадянка Палівеса Валентина Степанівна
громадянин Палівеса Володимир Степанович

Ситуаційна схема

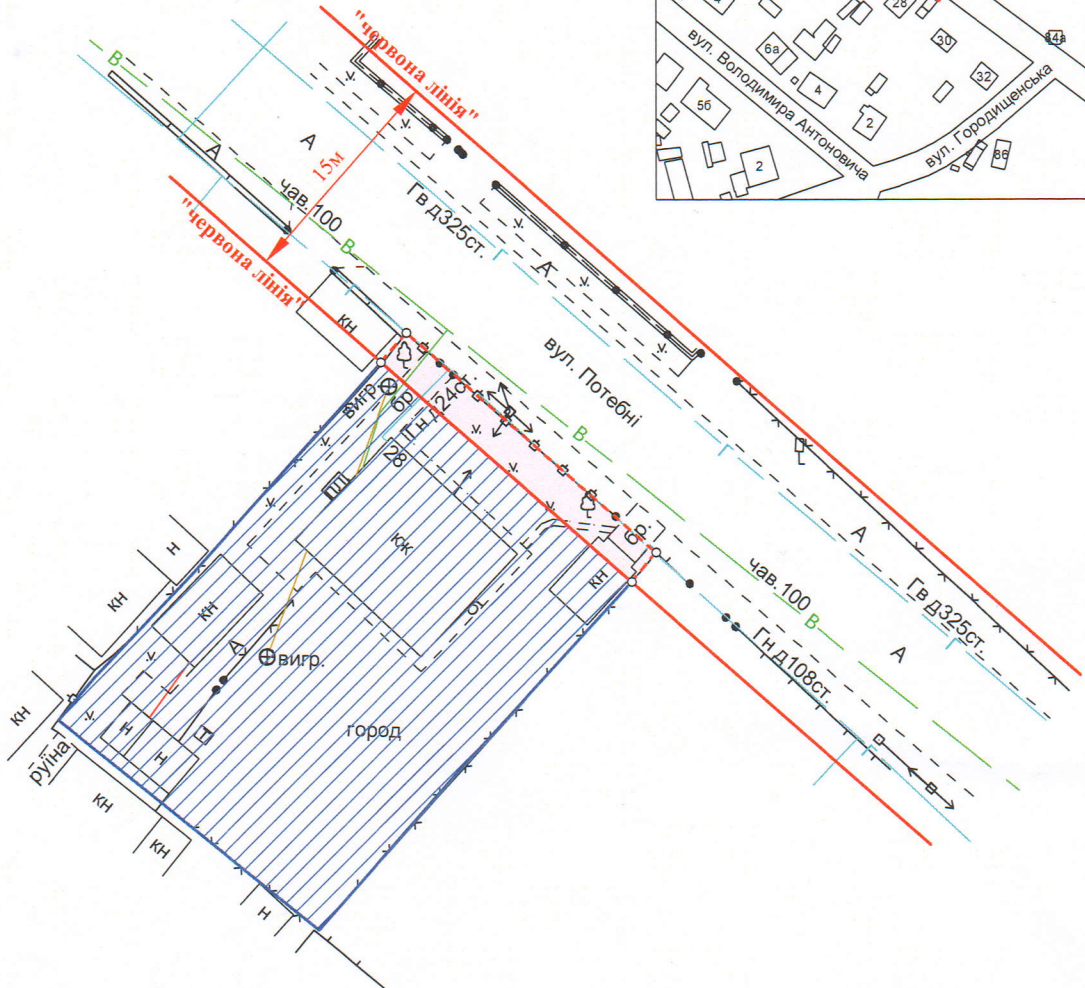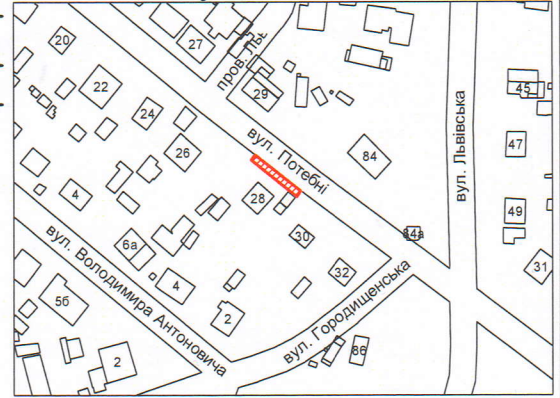

УМОВНІ ПОЗНАЧЕННЯ:

- 0,006 га — земельна ділянка, що планується до відведення в оренду в межах "червоних ліній" для обслуговування жилого будинку, господарських будівель та споруд [02.01 - для будівництва і обслуговування житлового будинку, господарських будівель і споруд (присадибна ділянка)]
- 0,0690 га — земельна ділянка гр. Палівеси В.С., гр. Палівеси В.С., право власності на яку зареєстровано в Державному реєстрі речових прав від 28.07.2025, номери відомостей про речове право: 60922276 та 60922267 відповідно, для будівництва і обслуговування жилого будинку, господарських будівель і споруд (присадибна ділянка)

СЕКРЕТАР МІСЬКОЇ РАДИ _____

Катерина ШКЛЬОДА

	ФОП	Кортоус В.М.		Масштаб 1:500	
	Сертифікований інженер-землепорядник	Кортоус В.М.		Орієнтовна площа земельної ділянки (га)	З них в оренду (га)
		ФОП Кортоус В.М.		0,006	—