
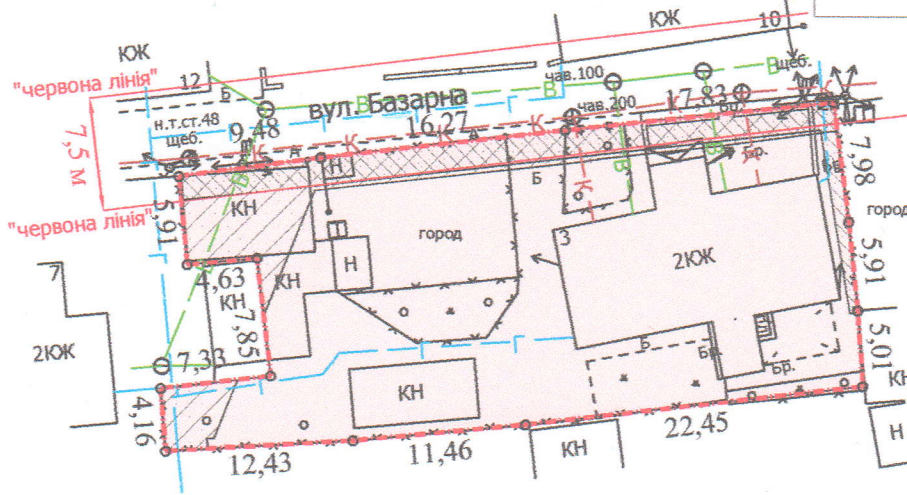


ПЛАН
земельної ділянки

Додаток до рішення міської ради
№ _____ від "___" _____ 202__ р.

Кадастровий номер: 0710100000:11:135:0004
Місце розташування: м. Луцьк, вул. Базарна, 3
Землекористувачі:
громадянка Шаварова Ганна Петрівна (43/100)
громадянин Микитюк Юрій Йосипович (32/100)
громадянка Заремба Тетяна Йосипівна (22/100)
громадянка Костецька Валентина Йосипівна (3/100)

Ситуаційний план

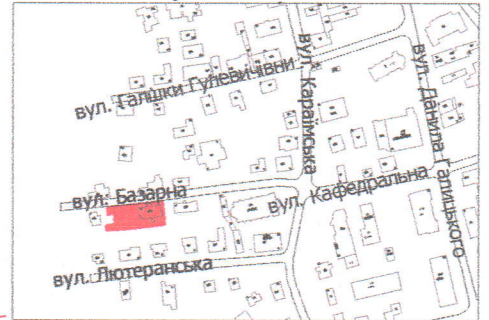

УМОВНІ ПОЗНАЧЕННЯ

- 0,0800 га — земельна ділянка, що надається в оренду для будівництва та обслуговування жилого будинку, господарських будівель і споруд [02.01 - для будівництва і обслуговування житлового будинку, господарських будівель і споруд (присадибна ділянка)] (частка гр. Шаварової Г.П. - 43/100, що становить 0,0344 га, частка гр. Микитюка Ю.Й. - 32/100, що становить 0,0256 га, частка гр. Заремби Т.Й. - 22/100, що становить 0,0176 га, частка гр. Костецької В.Й. - 3/100, що становить 0,0024 га)
- 0,0800 га — обмеження, встановлене щодо використання земельної ділянки [охоронна зона пам'ятки культурної спадщини (01.02.1)]
- 0,0800 га — обмеження, встановлене щодо використання земельної ділянки [зона охорони археологічного культурного шару (01.02.4)]
- 0,0089 га — обмеження, встановлене щодо використання земельної ділянки [охоронна зона навколо (уздовж) об'єкта енергетичної системи (01.05) - повітряна лінія електропередачі]
- 0,0143 га — обмеження, встановлене щодо використання земельної ділянки [охоронна зона навколо інженерних комунікацій (01.08) - газопровід, водопровід, каналізація]
- 0,0072 га — обмеження, встановлене щодо використання земельної ділянки [території в червоних лініях (06.01.1)]

СЕКРЕТАР МІСЬКОЇ РАДИ _____

Катерина ШКЛЬОДА

УКРАЇНА

Директор: *[Підпис]*

Перевірив: *[Підпис]*

Виконав: *[Підпис]*

ПІП «Луцькземресурс»

3296424А

ВАСИЛЬ МИХАЙЛОВИЧ № 002215

Масштаб 1: 500

Площа земельної ділянки (га)	3 них
	в оренду (га)
0,0800	0,0800