
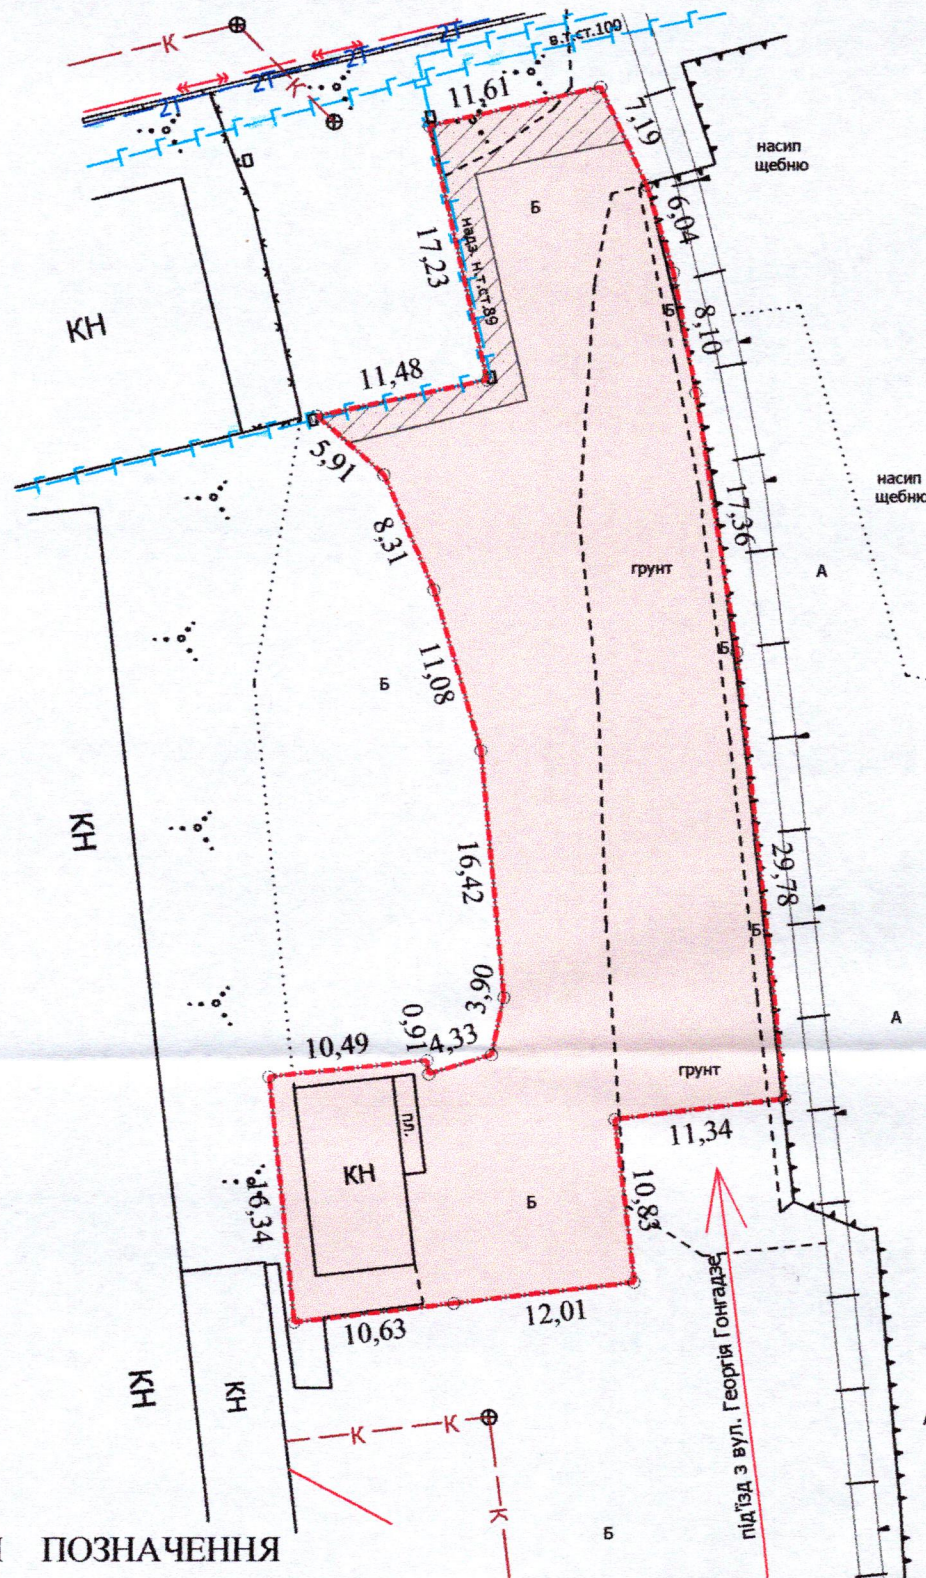


ПЛАН
земельної ділянки

Додаток до рішення міської ради
№ _____ від " ____ " _____ 202__ р.

Кадастровий номер: 0710100000:11:058:0247
Місце розташування: м. Луцьк, вул. Георгія Гонгадзе, 15
Землекористувач: громадянин Процикевич Арсен Ігорович

Ситуаційна схема

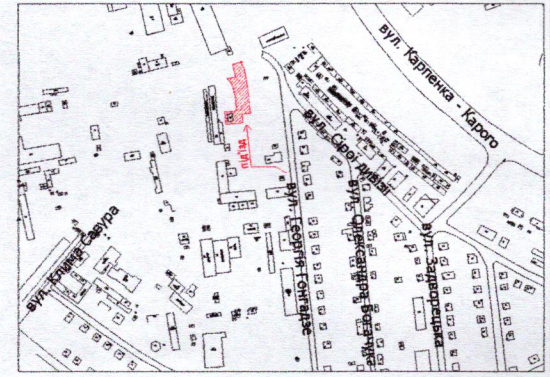

УМОВНІ ПОЗНАЧЕННЯ

- 0,1494 га — земельна ділянка, що надається у власність, шляхом викупу, видом цільового призначення земельної ділянки: 11.02 - для розміщення та експлуатації основних, підсобних і допоміжних будівель та споруд підприємств переробної, машинобудівної та іншої промисловості, включаючи об'єкти оброблення відходів, зокрема із енергогенеруючим блоком
- 0,1494 га — обмеження, встановлене щодо використання земельної ділянки [зона охорони археологічного культурного шару (01.02.4)]
- 0,0102 га — обмеження, встановлене щодо використання земельної ділянки [охоронна зона навколо інженерних комунікацій (01.08) - газопровід]
- 0,1494 га — обмеження, встановлене щодо використання земельної ділянки [санітарно-захисна зона навколо (уздовж) об'єкта (03.01)]

СЕКРЕТАР МІСЬКОЇ РАДИ

_____ Катерина ШКЛЬОДА

Директор <i>[підпис]</i>	Вавадський В.М.	Масштаб 1: 500
Перевірив <i>[підпис]</i>	Вавадський В.М.	
Виконав <i>[підпис]</i>	Сілюк О.П.	Площа земельної ділянки (га)
		3 них у власність (шляхом викупу) (га)
		0,1494