

ПЛАН  
земельної ділянки


Додаток до рішення міської ради  
№ \_\_\_\_\_ від "\_\_\_" \_\_\_\_\_ 202\_\_ р.

Кадастровий №: 0710100000:21:076:0071

Місце розташування: м. Луцьк, вул. Марка Вовчка, 42

Землекористувач: громадянка Собко Марія Миколаївна

Ситуаційний план

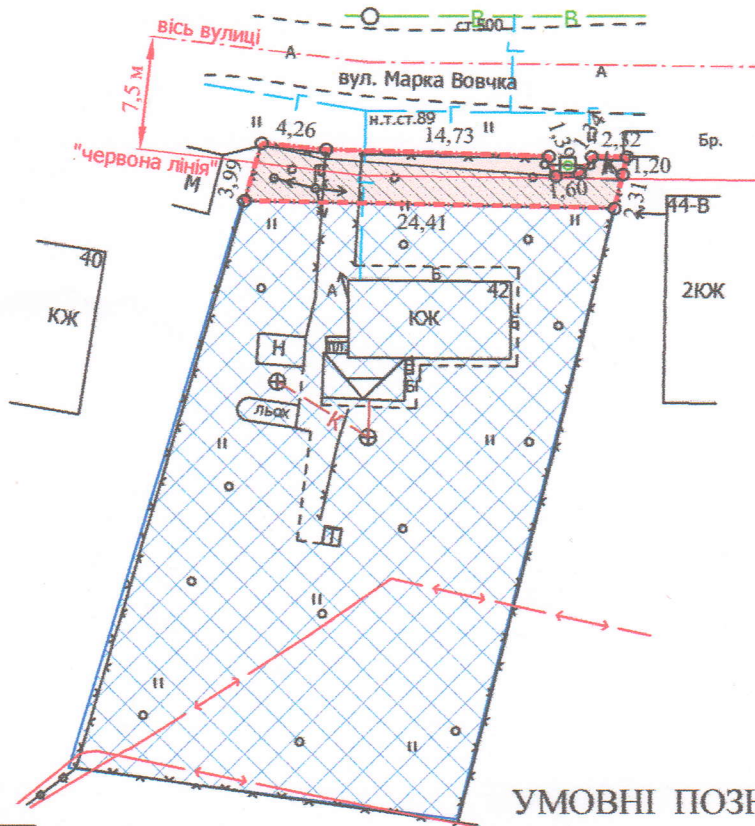

УМОВНІ ПОЗНАЧЕННЯ

- 0,0082 га** — земельна ділянка, що надається в оренду для будівництва та обслуговування жилого будинку, господарських будівель і споруд [02.01 - для будівництва і обслуговування житлового будинку, господарських будівель і споруд (присадибна ділянка)]
- 0,0082 га** — земельна ділянка, що була надана в оренду гр. Собко М.М. згідно з договором оренди землі від 22.08.2012 за № 071010004000661
- 0,1000 га** — земельна ділянка у власності гр. Собко М.М. згідно з Державним актом на право власності на земельну ділянку від 21.08.2012 за № 071010001001571 (Серія ЯМ № 036139), для будівництва та обслуговування жилого будинку, господарських будівель та споруд
- 0,0082 га** — обмеження, встановлене щодо використання земельної ділянки [зона охорони археологічного культурного шару (01.02.4)]
- 0,0062 га** — обмеження, встановлене щодо використання земельної ділянки [охоронна зона навколо (уздовж) об'єкта енергетичної системи (01.05) - повітряна лінія електропередачі]
- 0,0034 га** — обмеження, встановлене щодо використання земельної ділянки [території в червоних лініях (06.01.1)]

СЕКРЕТАР МІСЬКОЇ РАДИ \_\_\_\_\_

Катерина ШКЛЬОДА



Директор	Завадський В.М.	Масштаб 1: 500	
Перевірив	Завадський В.М.		
Виконав	Сілюк О.П.	Площа земельної ділянки (га)	З них
			в оренду (га)
		0,0082	0,0082