

ПЛАН
земельної ділянки



Додаток до рішення міської ради
№ _____ від "___" "___" 20__ р.

Місце розташування: м. Луцьк, вул. Героїв УПА, 6-А

Землекористувач:

громадянин Трофимчук Володимир Іванович

Ситуаційна схема

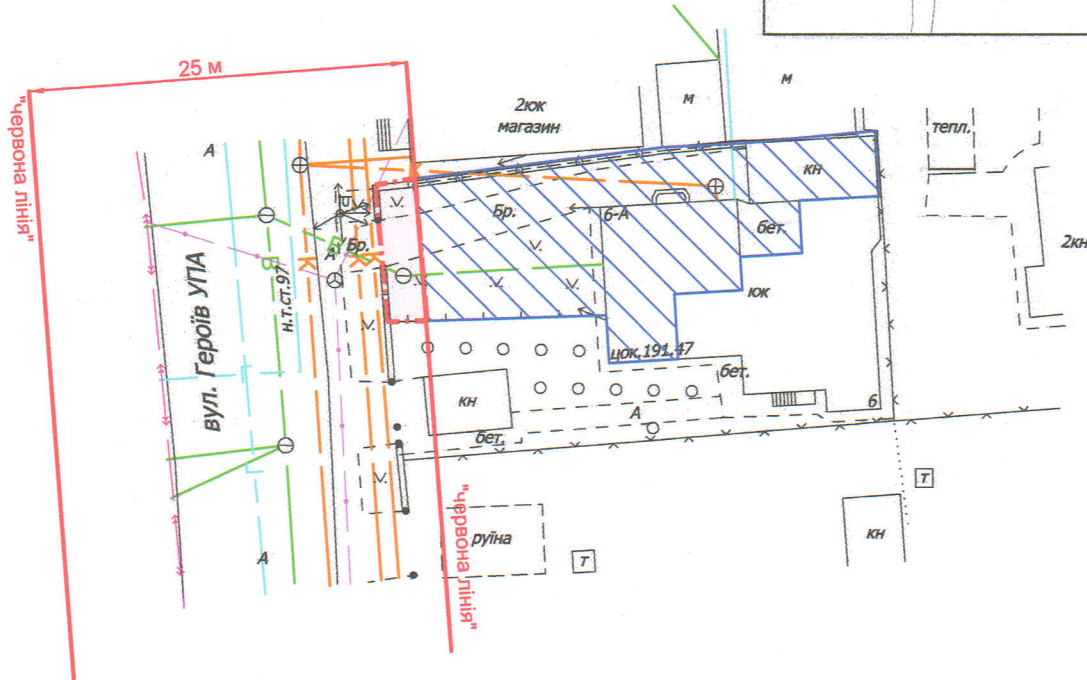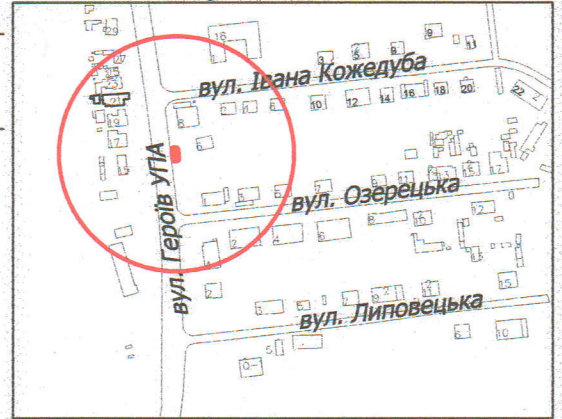

УМОВНІ ПОЗНАЧЕННЯ

- 0,003 га — земельна ділянка, що планується до відведення в оренду в межах "червоних ліній" для обслуговування жилого будинку, господарських будівель і споруд [02.01 - для будівництва і обслуговування житлового будинку, господарських будівель і споруд (присадибна ділянка)]
- 0,0281 га — земельна ділянка гр. Трофимчука В.І., право власності на яку зареєстровано в Державному реєстрі речових прав на нерухоме майно від 04.07.2024, номер відомостей про речове право: 55762778, для будівництва і обслуговування житлового будинку, господарських будівель і споруд (присадибна ділянка)

СЕКРЕТАР МІСЬКОЇ РАДИ

Катерина ШКЛЬОДА

	Масштаб 1: 500	
	Орієнтовна площа земельної ділянки (га)	З них в оренду (га)
	0,003	-