
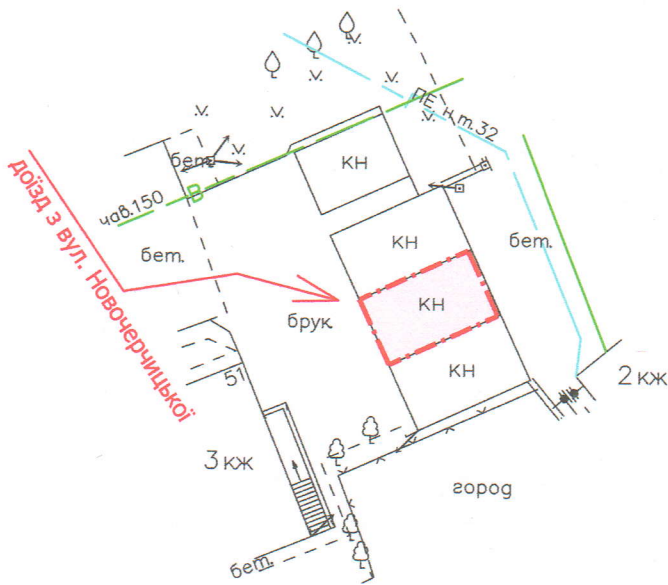


ПЛАН
земельної ділянки

Додаток до рішення міської ради
№ _____ від " ____ " _____ 20__ р.

Місце розташування: м. Луцьк, вул. Новочерцицька
Землекористувач:
громадянин Гриценюк Степан Леонідович

Ситуаційна схема

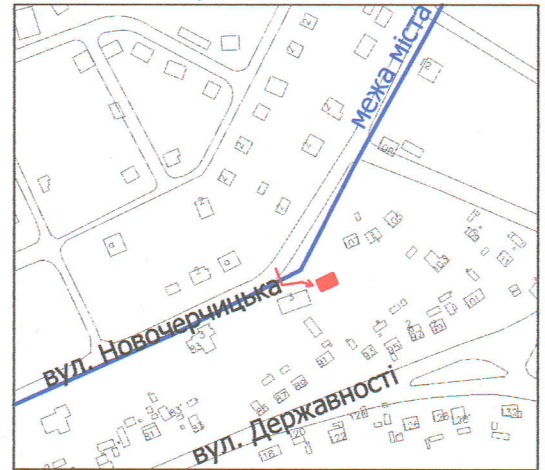

УМОВНІ ПОЗНАЧЕННЯ

0,004 га

— земельна ділянка, що планується до відведення в оренду для будівництва та обслуговування індивідуального гаража (02.05 - для будівництва індивідуальних гаражів)

СЕКРЕТАР МІСЬКОЇ РАДИ _____ Катерина ШКЛЬОДА

	Масштаб 1: 500	
	Орієнтовна площа земельної ділянки (га)	3 них в оренду (га)
	0,004	-